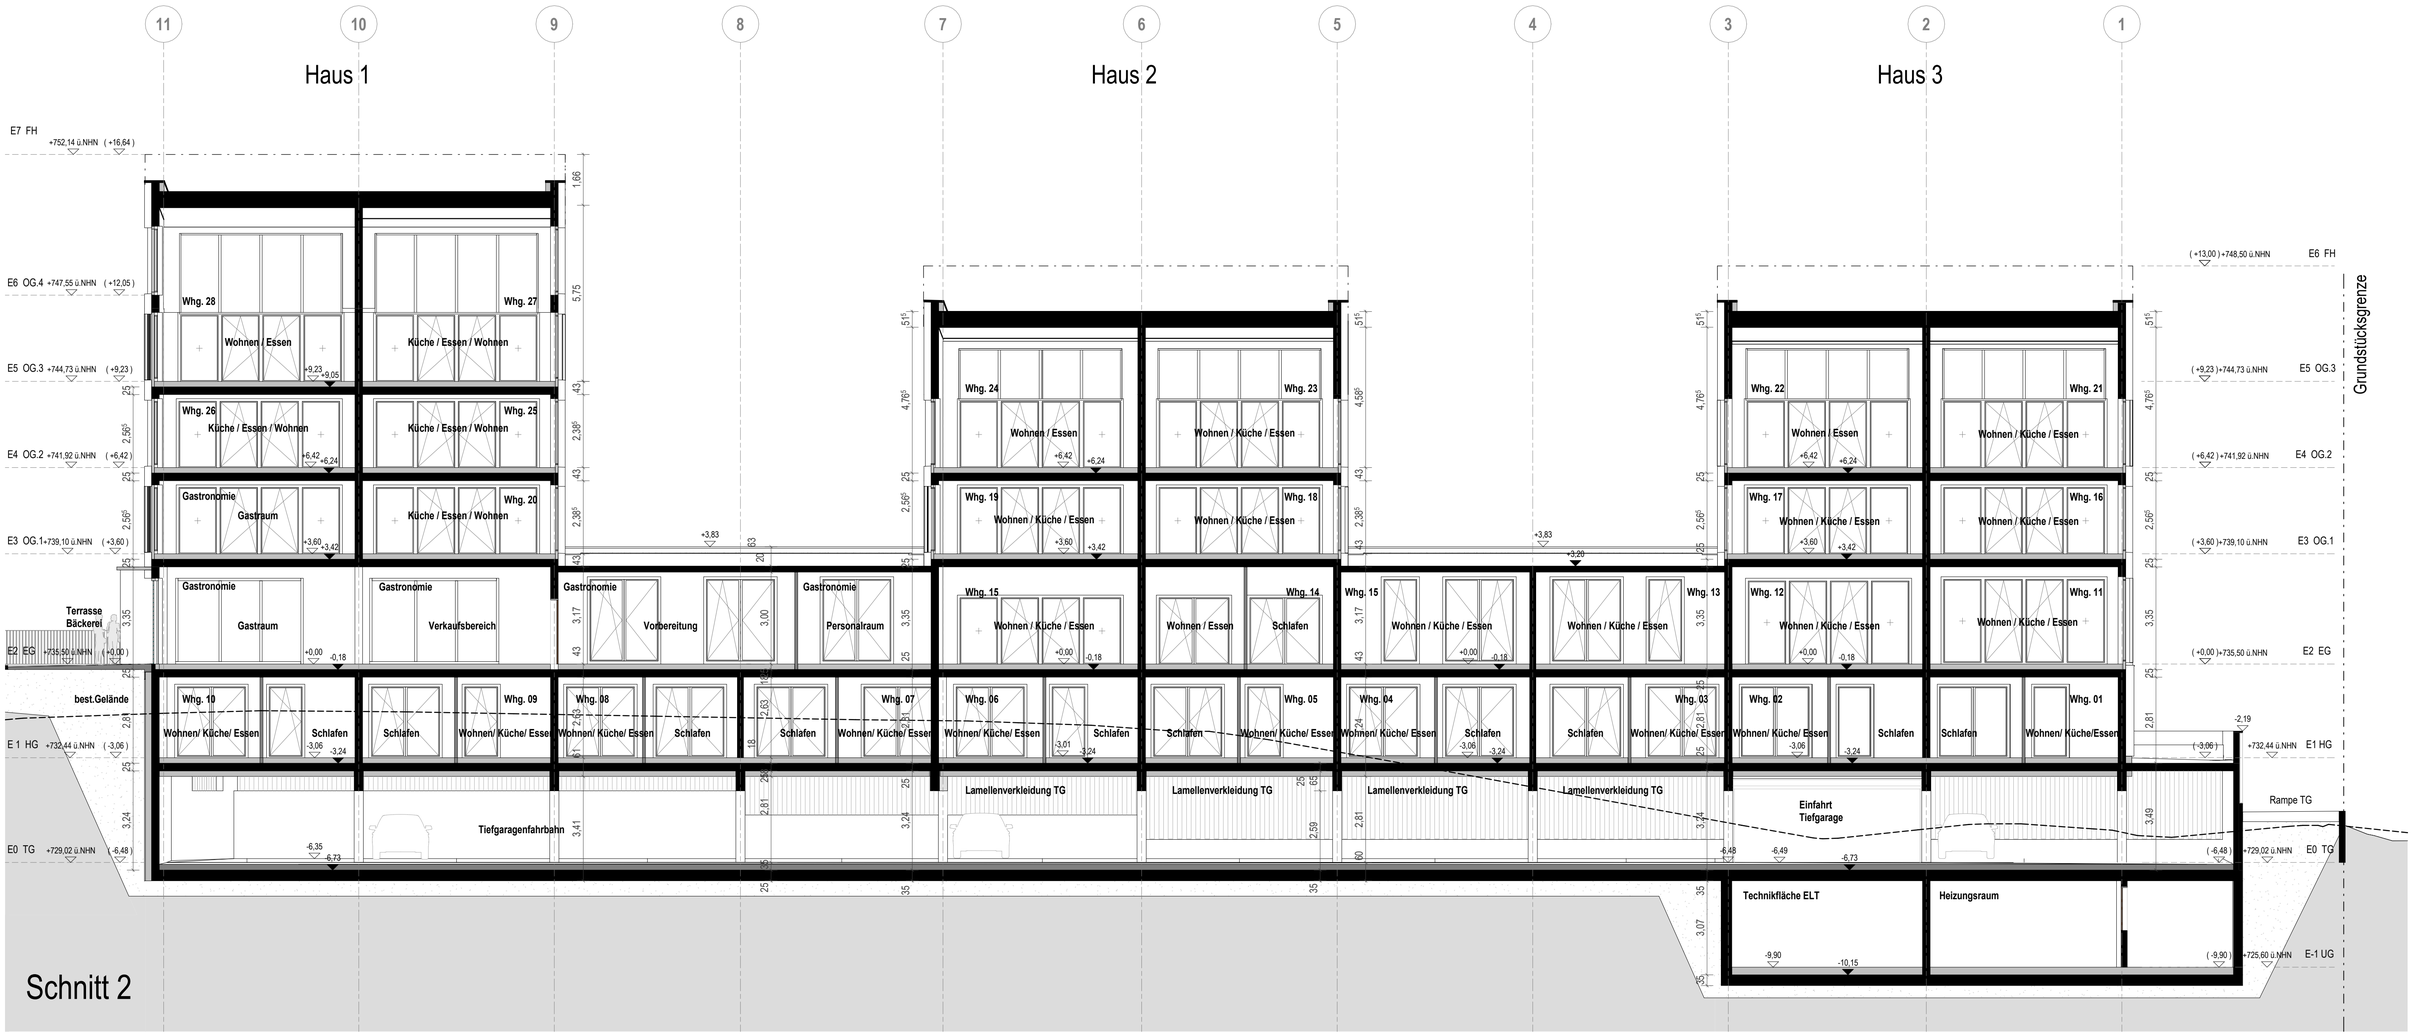

Schnitt 2

OKFFB Erdgeschoss= ±0,00 = 735,50 üNN

Projekt: HEILIGENBERG, POSTAREAL
Postplatz 2, 88633 Heiligenberg

Bauherr: Betz und Weber BauPartner
B+W BauPartner GmbH
Alleenstraße 7 71679 Asperg

Projektleitung:
B+W BauPartner GmbH
Ganterhofstraße 2 88213 Ravensburg

Architekt: **Aldinger**Architekten
Planungsgesellschaft mbH Freie Architekten BDA
Große Falterstraße 23A, 70597 Stuttgart
Tel. 0711-97678-0, Fax. 0711-97678-33

Plan: BAUANTRAG
Schnitt 2

Plan Nr.	Maßstab:	Datum:
ARC-4-XX-SC-XX-0004-FA	**1 : 100**	**16/12/2022**

Bauherr:

Architekt: