


Gemeinde Heiligenberg - Ergänzungssatzung gem. § 34 (4) BauGB "Röhrenbach"

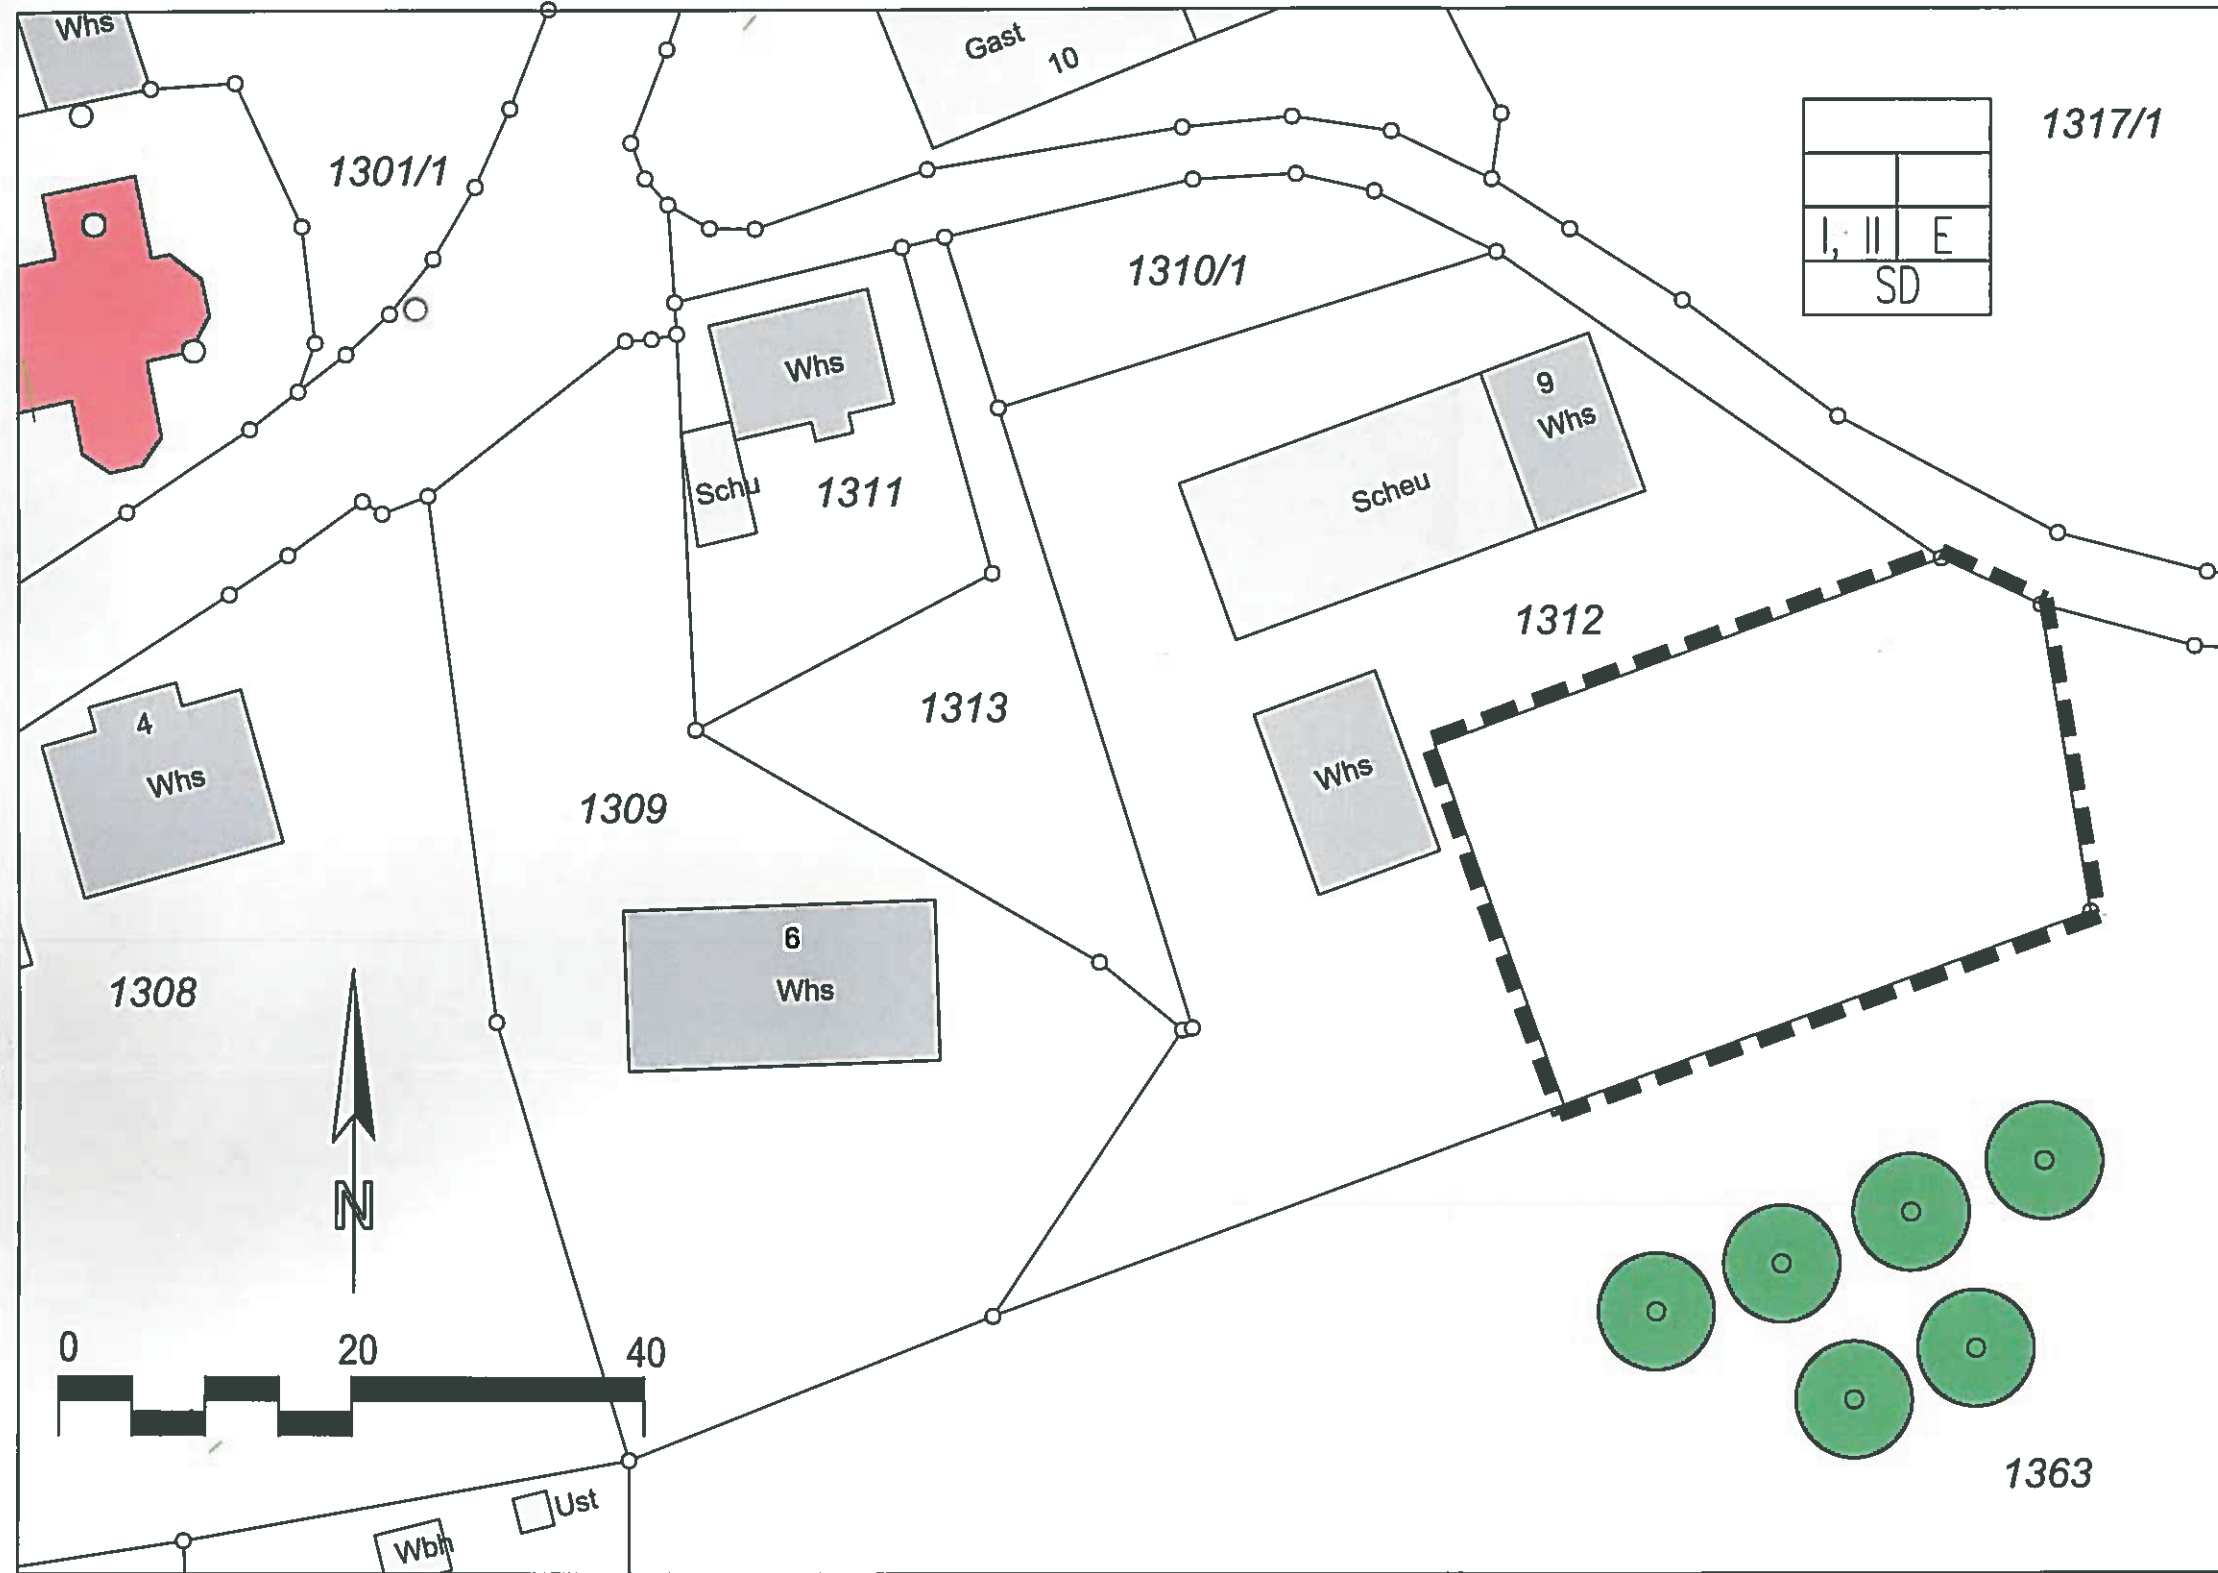

Aufgestellt

Nach § 2 Abs. 1 BauGB
 durch Beschluss des Gemeinderates vom 20.11.2018
 ortsübliche Bekanntmachung am 06.12.2018

Öffentlich ausgelegt
 nach § 3 Abs. 2 BauGB
 in der Zeit vom 25.03.2018
 bis 26.04.2019

ortsübliche Bekanntmachung am 14.03.2019

**Beteiligung der Behörden
 und sonstigen Trägern
 öffentlicher Belange**
 nach § 4 Abs. 2 BauGB
 in der Zeit vom 25.03.2019
 bis 26.04.2019

Als Satzung beschlossen
 nach § 10 Abs. 1 BauGB am 14.05.2019

Ausfertigung
 Es wird bestätigt, dass der Inhalt dieses Planes
 sowie die textlichen Festsetzungen unter Beachtung
 des vorstehenden Verfahrens mit den hierzu
 ergangenen Beschlüssen des Gemeinderates der
 Gemeinde Heiligenberg übereinstimmen.

Heiligenberg, den 16.05.2019
 Bürgermeister



Rechtsverbindlich
 nach § 10 Abs. 3 BauGB durch Bekanntmachung
 am 04.07.2019 im Amtsblatt der Gemeinde
 Heiligenberg.

Geltungsbereich der Satzung

Planung, Maßnahmen und Flächen für Maßnahmen
 zum Schutz, zur Pflege und zur Entwicklung
 von Natur und Landschaft (§ 9 Abs. 1 Nr. 15 BauGB)
 hier: externe Ausgleichsmaßnahme
 = Pflanzung von 6 Obst-Hochstämmen
 auf dem Grundstück Fl. St. Nr. 1363

Füllschema der Nutzungsschablone

I, II	E	
SD		

Zahl der Vollgeschosse: _____
 Bauweise: E = Einzelhaus
 Dachform: SD = Satteldach

Gemeinde Heiligenberg Ergänzungssatzung gem. § 34 (4) BauGB "Röhrenbach"

Rechtsplan M 1 : 500 Oberlingen, 14.05.2019

HELMUT HORNSTEIN
 FREIER LANDSCHAFTSARCHITECT BDLA STADTPLANER SRL
 LANDSCHAFTSARCHITEXUR, STADT- UND UMWELTPLANUNG
 AUFKIRCHER STR. 25 88062 OBERLINGEN/BOBINGEN TEL. 07551/915043 FAX 915044