


Stadt/Gemeinde: HEILIGENBERG  
 Gemarkung: HEILIGENBERG  
 Landkreis: BODENSEEKREIS

# LAGEPLAN

Abstandsflächen  
 zum Bauantrag (§4 LBOVVO)  
 - zeichnerischer Teil -  
 Auszug aus dem Liegenschaftskataster

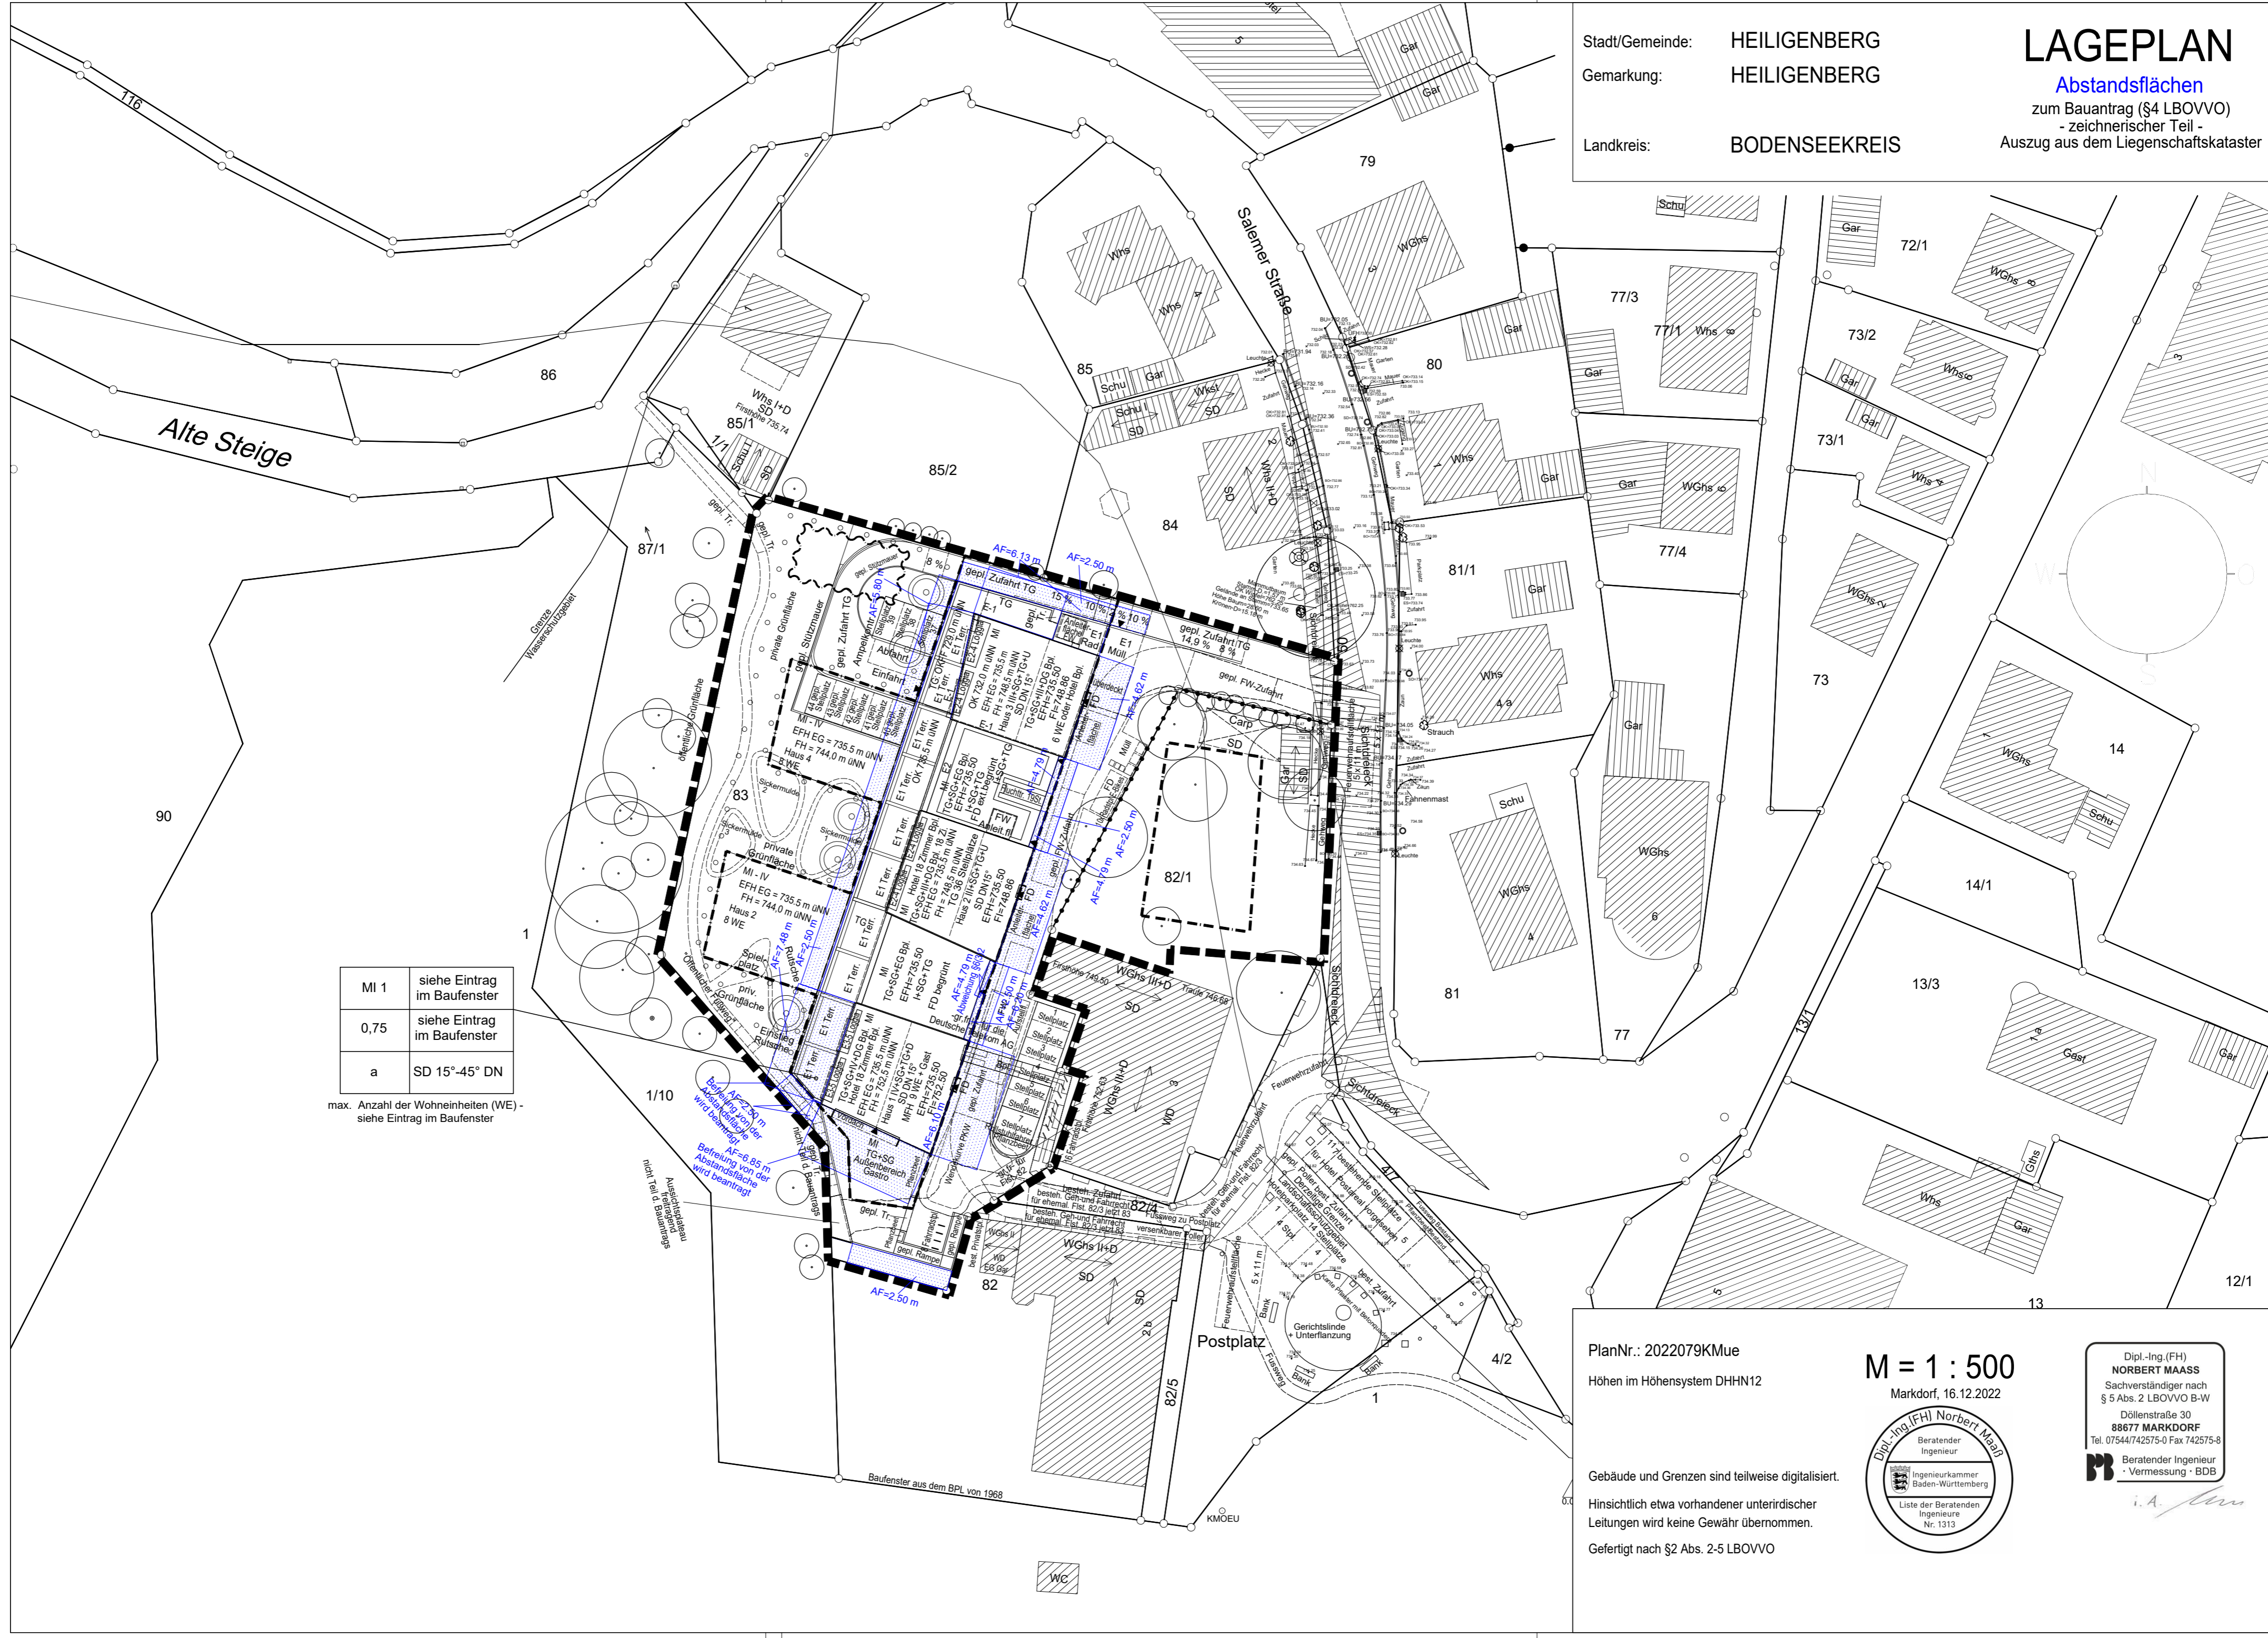

MI 1	siehe Eintrag im Baufenster
0,75	siehe Eintrag im Baufenster
a	SD 15°-45° DN

max. Anzahl der Wohneinheiten (WE) - siehe Eintrag im Baufenster

PlanNr.: 2022079KMue  
 Höhen im Höhensystem DHHN12

**M = 1 : 500**  
 Markdorf, 16.12.2022

Dipl.-Ing.(FH)  
**NORBERT MAASS**  
 Sachverständiger nach  
 § 5 Abs. 2 LBOVVO B-W  
 Döllenstr. 30  
**88677 MARKDORF**  
 Tel. 07544/742575-0 Fax 742575-8  
 Berater Ingenieur · BDB



Gebäude und Grenzen sind teilweise digitalisiert.  
 Hinsichtlich etwa vorhandener unterirdischer Leitungen wird keine Gewähr übernommen.  
 Gefertigt nach §2 Abs. 2-5 LBOVVO

*i.A. Maass*

WC