


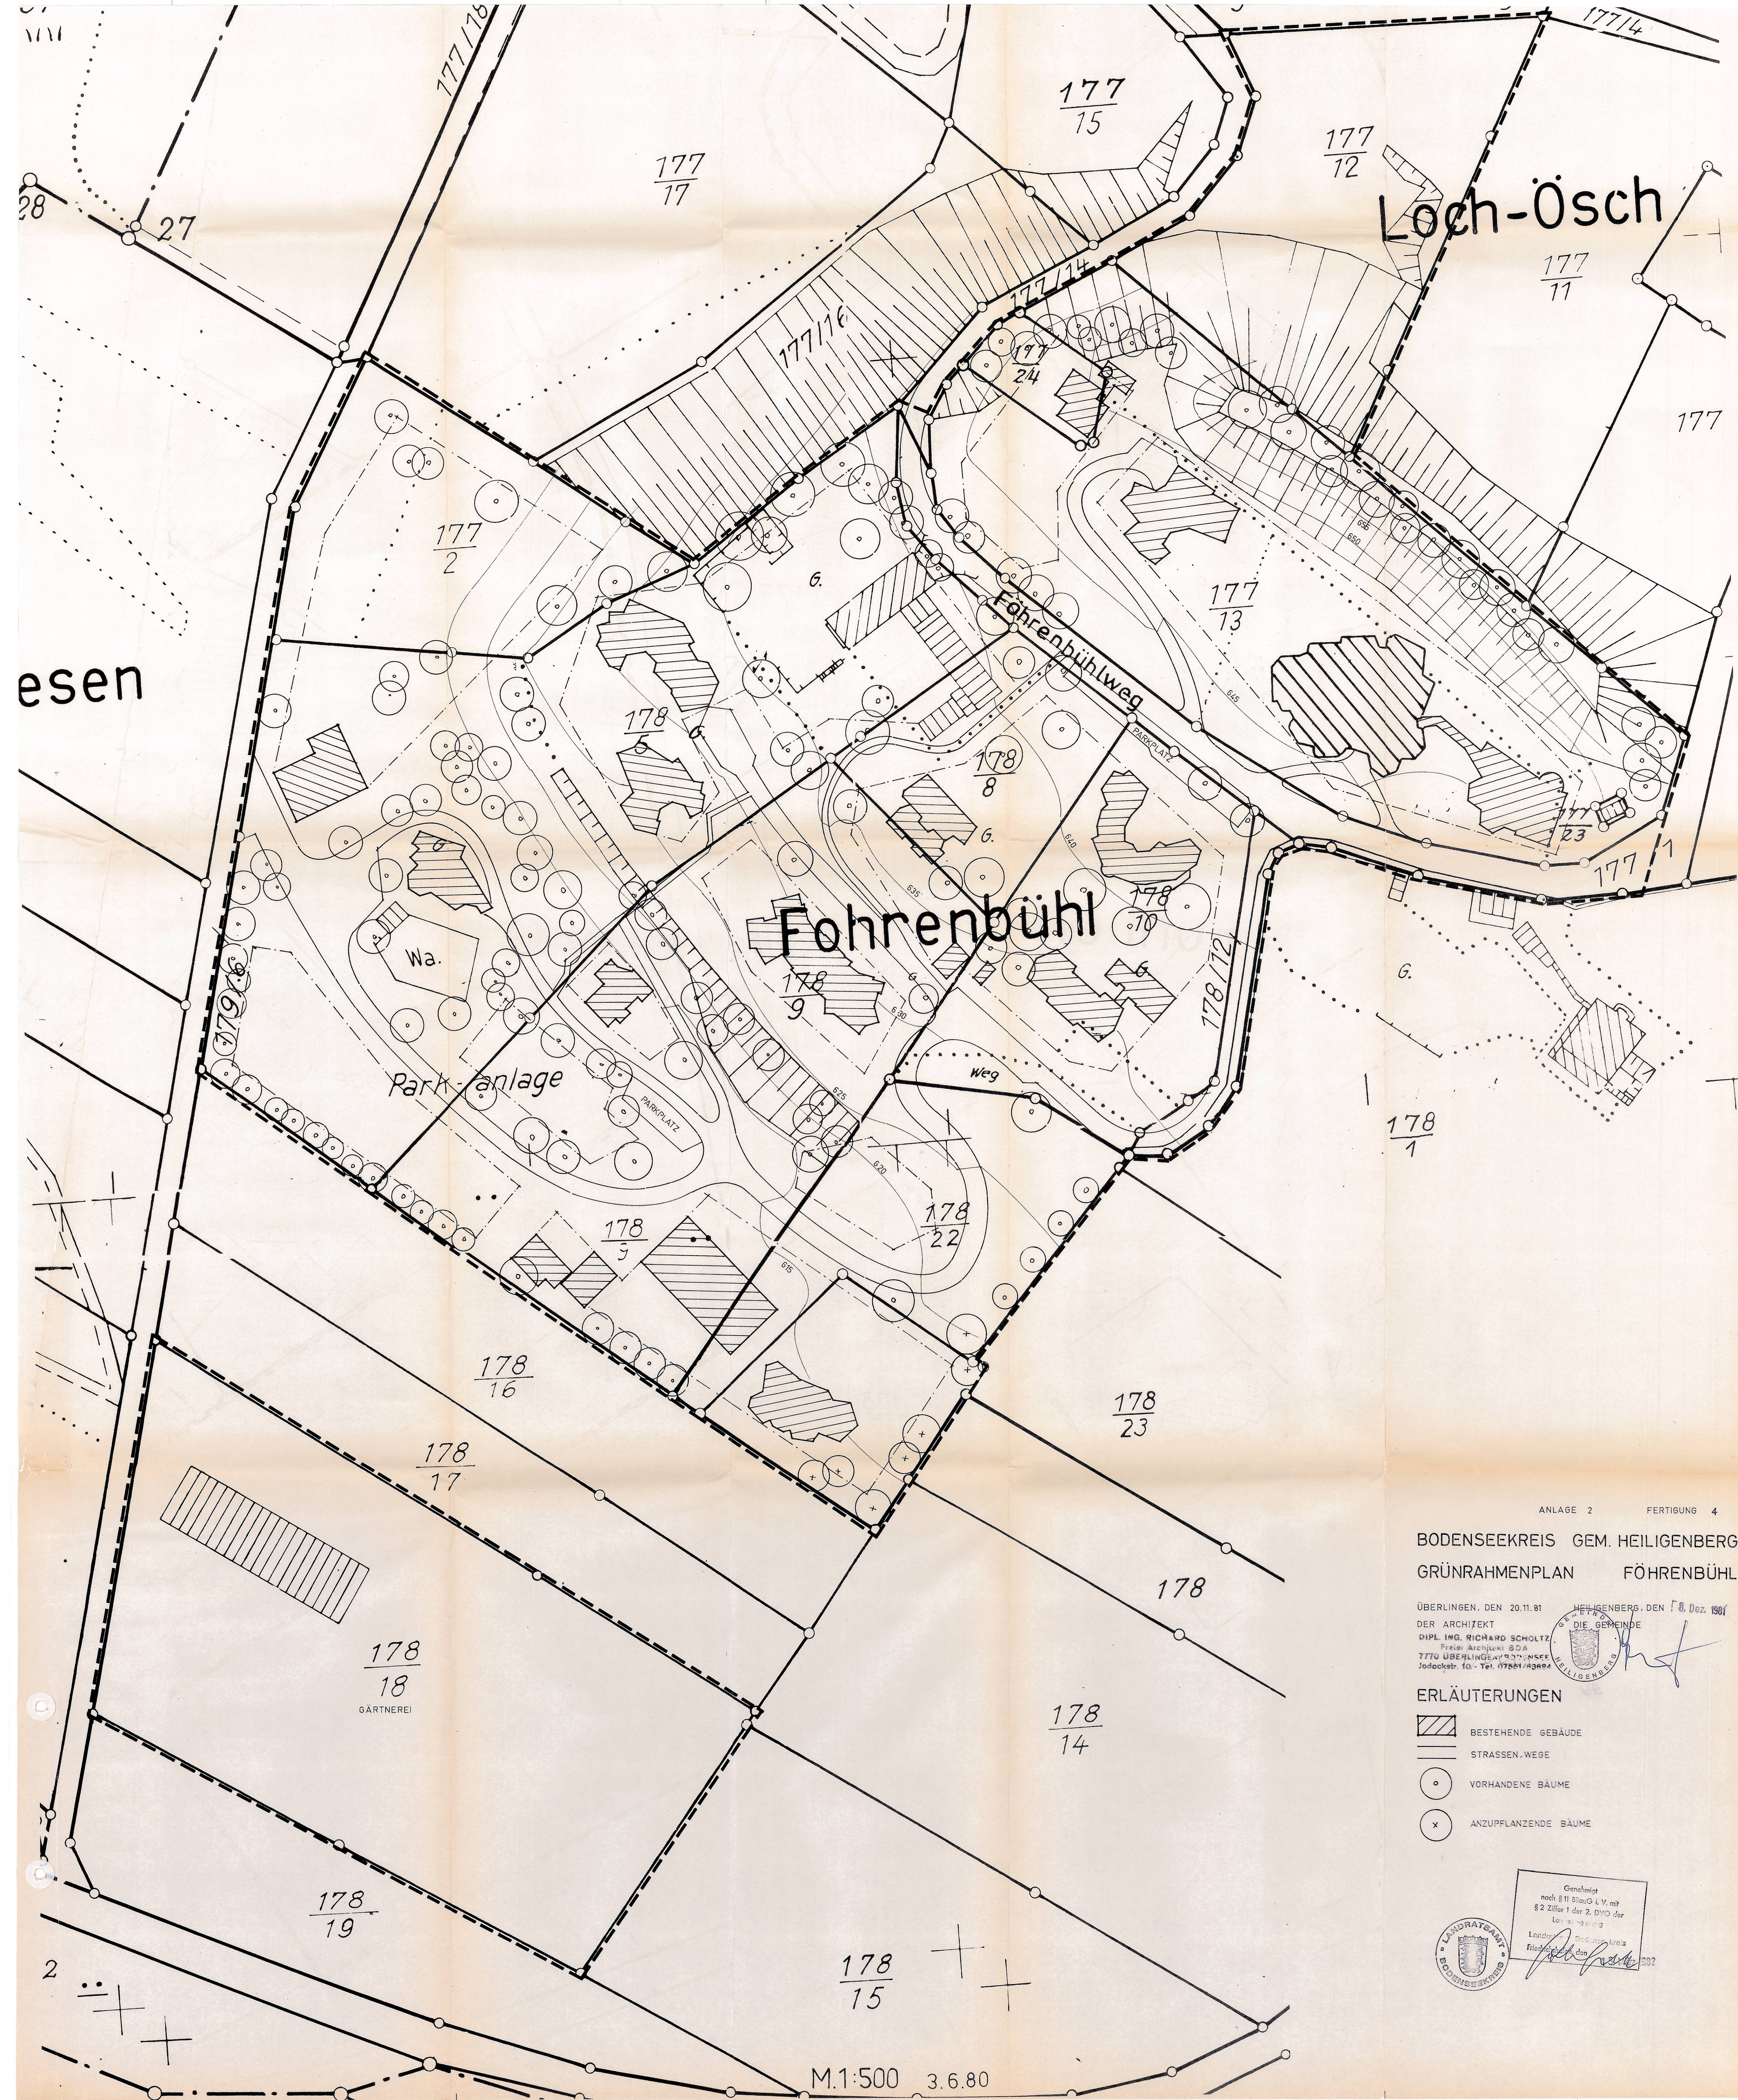

ANLAGE 2 FERTIGUNG 4
BODENSEE-KREIS GEM. HEILIGENBERG
GRÜNRAHMENPLAN FÖHRENBÜHL

ÜBERLINGEN, DEN 20.11.81 HEILIGENBERG, DEN 18. Dez. 1981
DER ARCHITEKT DIE GEMEINDE
DIPL. ING. RICHARD SCHOLTZ
Freier Architekt BDA
7770 ÜBERLINGEN/BODENSEE
Jodokstr. 10 - Tel. 07864/43684

- ERLÄUTERUNGEN
- BESTEHENDE GEBÄUDE
 - STRASSEN, WEGE
 - VORHANDENE BÄUME
 - ANZUPFLANZENDE BÄUME

Gemeinsam
nach § 11 BauG l. V. mit
§ 2 Ziffer 1 der 2. DVO der
Landes- und Kreis-
Bauaufsicht
Heiligenberg, den 18. Dez. 1981