

GEMEINDE HEILIGENBERG
PFLANZPLAN ZUM
BEBAUUNGSPLAN FURTHER OESCHLE
GEWERBEBEGEBIET HATTENWEILER

LEGENDE :

- BAUM GEHT VERLOREN
MASSNAHMEN ZUM ERHALT DER VORHANDENEN VEGETATION
BAUM IST ZU ERHALTEN (SIEHE DIN 10820)
BAUM IST ZU VERPFLANZEN

MASSNAHMEN ZUR EINBINDUNG DES
GEWERBEBEGEBIETES IN DIE LANDSCHAFT

GESTUFTES HOLZPFLANZUNG
BAUME 1. UND 2. ORDNUNG
MIN. 3XV, STU 16-18, HOCHSTAMME UND
STAMMBÄUSCHE GEWÜNSCHT, IM BEREICH DER
SICHTREICHKEIT SIND NUR HOCHSTAMME ZU
VERWENDEN.

APS = ACER PSEUDOPLATANUS
FEX = FRAXINUS EXCELSIOR
PA = PRUNUS AVIUM
QR = QUERCUS ROBUR
SA = SORBUS ARIA
TC = TILIA CORDATA

STRÄUCHER MIN. 2XV, STU 125-150

ACER CAMPESTRE
CARPINUS BETULUS
CORNUS SANGUINEA
CORYLUS AVELLANA
CRATAEGUS LAEVIGATA
EUONYMUS EUROPAEUS (VORWIEGEND AUF DER
NORDSEITE)
LONICERA XYLOSTEUM (VORWIEGEND AUF DER
NORDSEITE)
SAMBUCUS NIGRA (VORWIEGEND AUF DER
NORDSEITE)
VIBURNUM LANTANA

2 SCHÜRIGE WIESE

MASSNAHMEN ZUR DURCHGRÜNUNG
DES GEWERBEBEGEBIETES

HOCHSTAMM MINDESTENS 3XV, STU 16/18 CM
DIE GENAUEN STANDORTE DER BAUME KÖNNEN
ERST NACH ABSCHLUSS DER BAUMMASSNAHMEN
BESTIMMT WERDEN.

ACER PSEUDOPLATANUS
QUERCUS ROBUR
TILIA CORDATA
BIRNEN-HOCHSTAMM


GEMEINDE HEILIGENBERG
PFLANZPLAN ZUM
BEBAUUNGSPLAN FURTHER OESCHLE - Änderung und
Erweiterung -
GEWERBEBEGEBIET HATTENWEILER

GEZ. LI APRIL 1992 M 1: 500

JOHANN SENNER DIPL. ING. (FH)

FREIER GARTEN- UND LANDSCHAFTSARCHITEKT BDLA
7771 FRICKINGEN IN BETZEN 10 TEL. 07554/1489 FAX 07554/1489
7451 GROSSSELFINGEN BACHSTRASSE 4 TEL. 07476/1789

Die Genehmigung
vorstehender Fotokopie
ist genehmigt.
Heiligenberg den 16.07.94
Bürgermeisteramt
im Auftrag

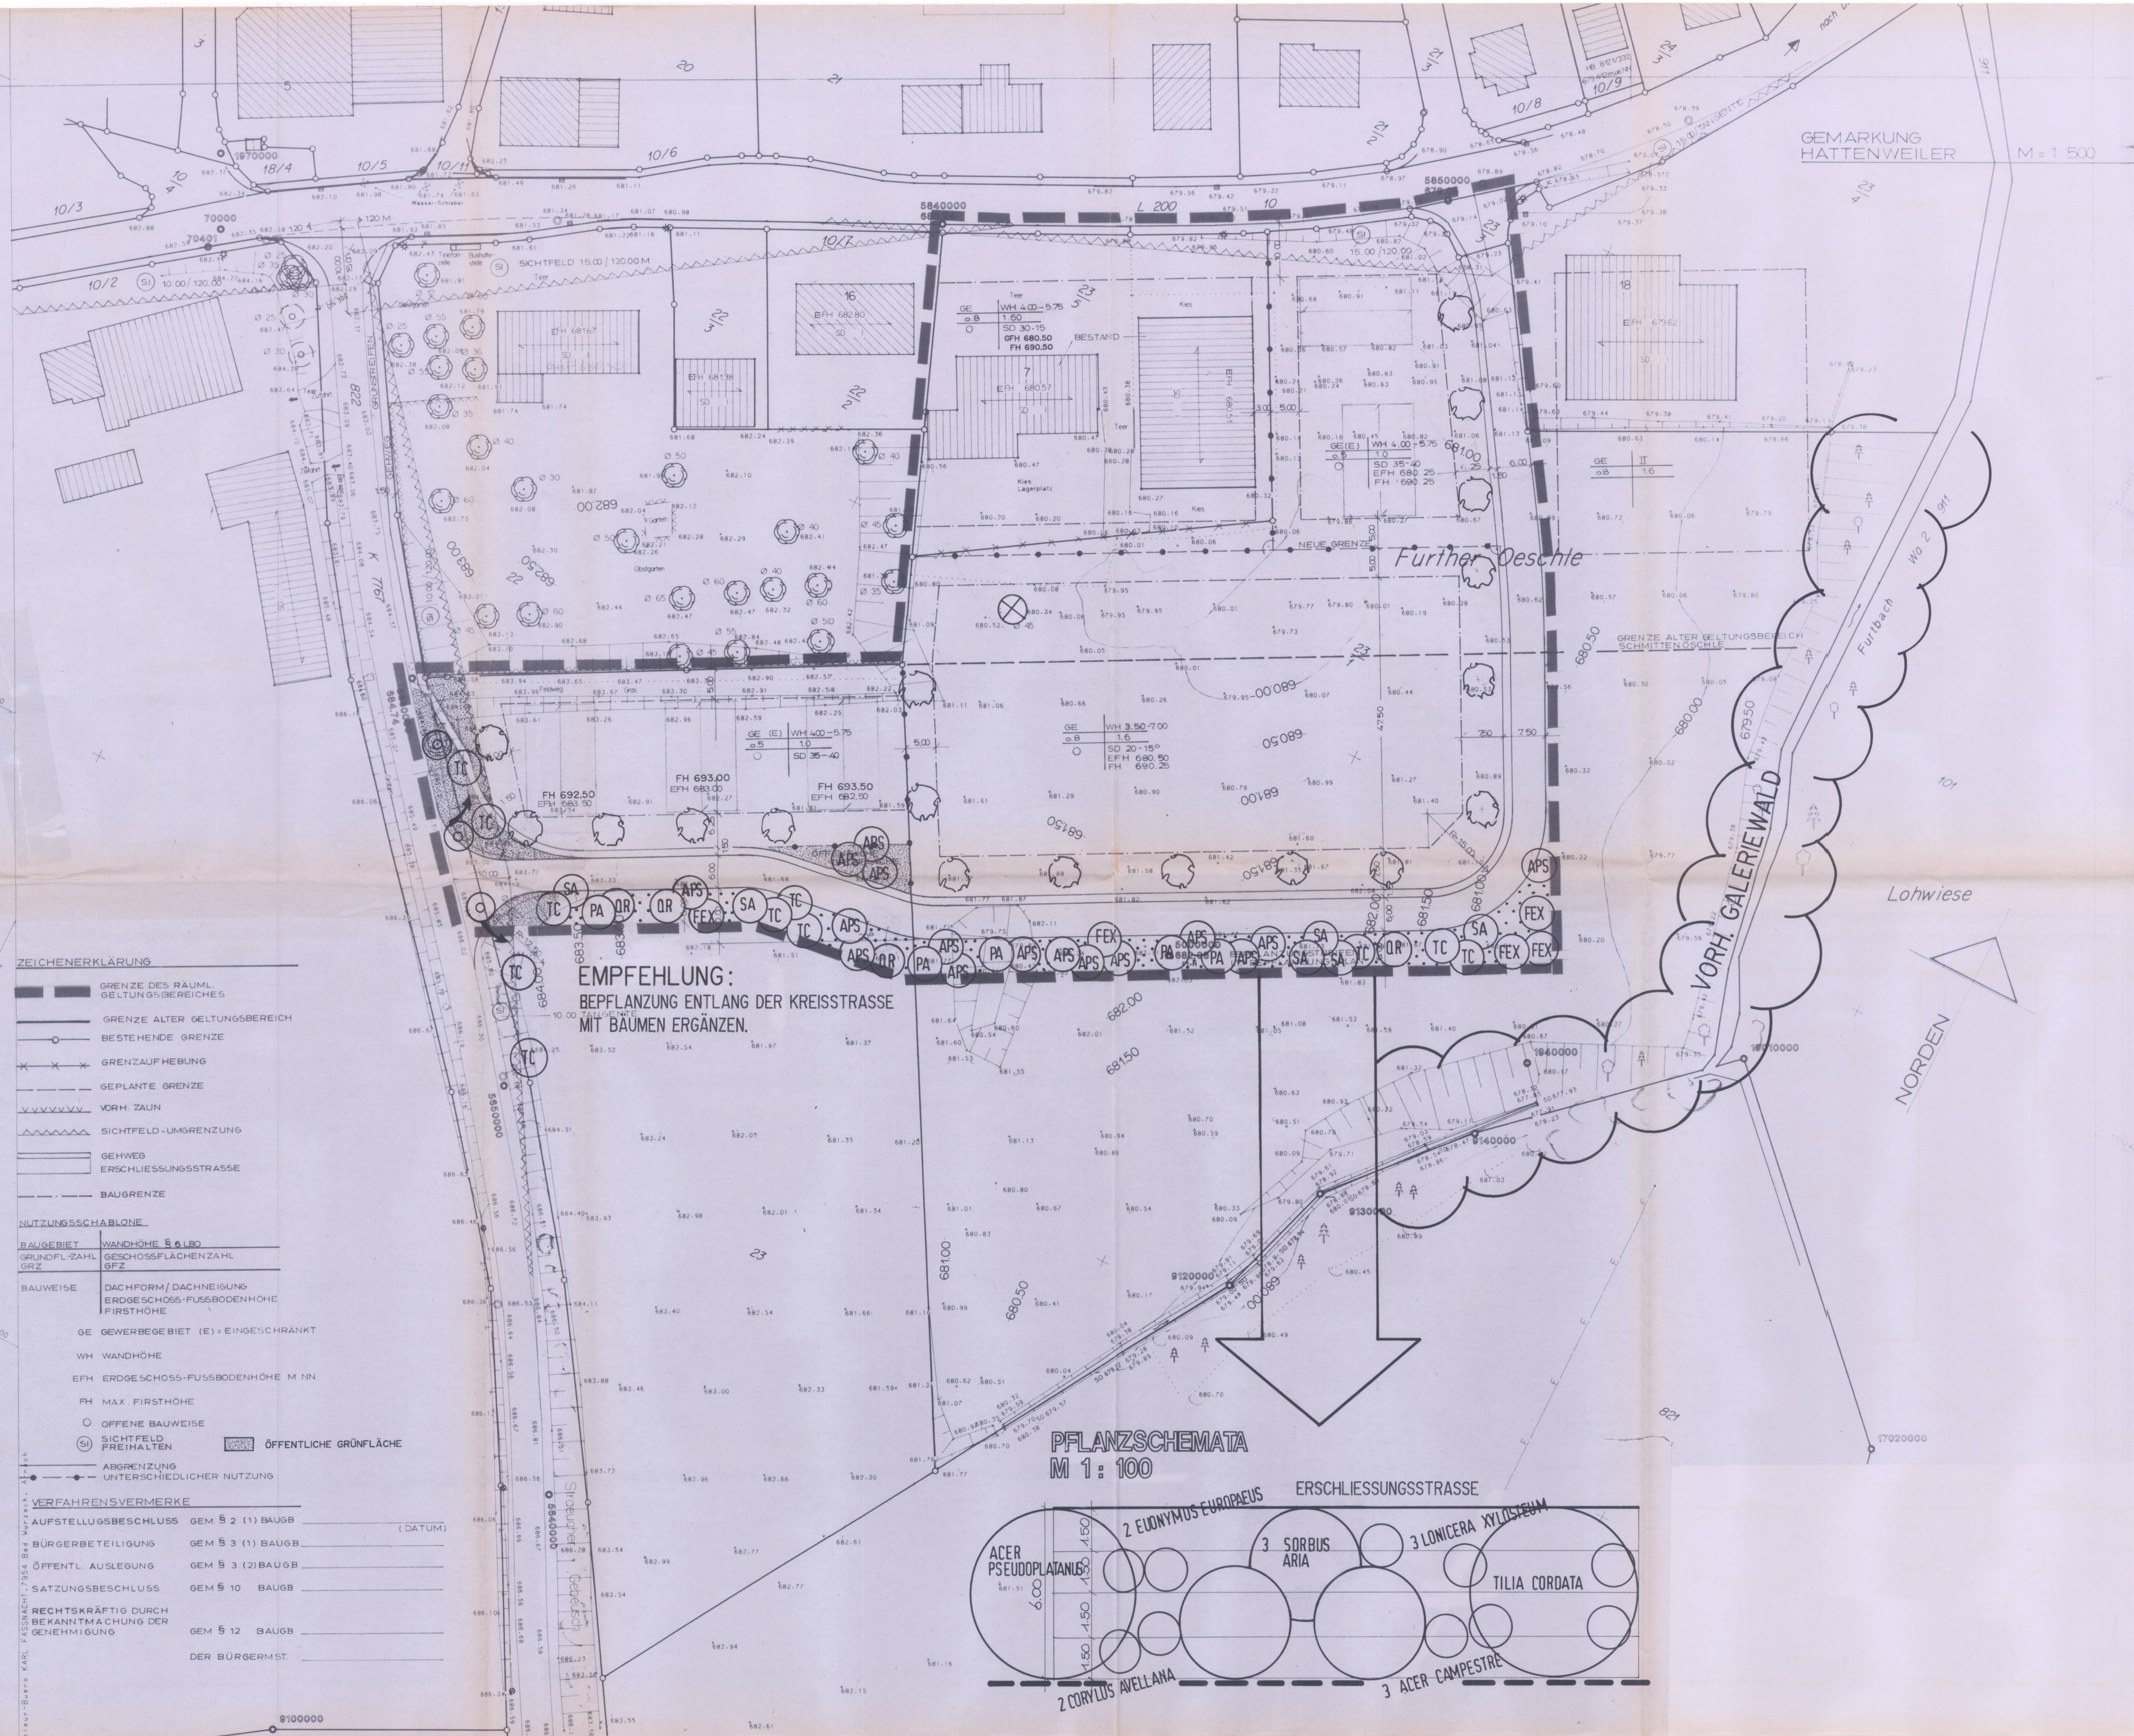

ZEICHENERKLÄRUNG

- GRENZE DES RÄUML. GELTUNGSBEREICHES
— GRENZE ALTER GELTUNGSBEREICH
— BESTEHENDE GRENZE
— GRENZAUFHEBUNG
— GEPLANTE GRENZE
— VORH. ZAUN
— SICHTFELD-UMGRENZUNG
— GEHWEG
— ERSCHEIENUNGSSTRASSE
— BAUGRENZE

NUTZUNGSSCHABLONE

BAUGEBIET	WANDHÖHE 8.6 LBO
GRUNDFL.-ZAHL	GESCHOSSFLÄCHENZAHL
GRZ	GRZ
BAUWEISE	DACHFORM/DACHNEIGUNG ERDGESCHOSS-FUSSBODENHÖHE FIRSHÖHE

- GE GEWERBEBEGEBIET (E) = EINGESCHRÄNKT
WH WANDHÖHE
EPH ERDGESCHOSS-FUSSBODENHÖHE M NN
FH MAX. FIRSHÖHE
O OFFENE BAUWEISE
S SICHTFELD FREIHALTEN
ABGRENZUNG
— UNTERSCHIEDLICHER NUTZUNG

VERFAHRENSVERMERKE

AUFSTELLUNGSBESCHLUSS	GEM 5 2 (1) BAUGB	(DATUM)
BÜRGERBETEILIGUNG	GEM 5 3 (1) BAUGB	
ÖFFENTL. AUSLEGUNG	GEM 5 3 (2) BAUGB	
SÄTZUNGSBESCHLUSS	GEM 5 10 BAUGB	
RECHTSKRÄFTIG DURCH BEKANNTMACHUNG DER GENEHMIGUNG	GEM 5 12 BAUGB	
DER BÜRGERMST.		

EMPFEHLUNG:
BEPFLANZUNG ENTLANG DER KREISSTRASSE
MIT BÄUMEN ERGÄNZEN.

PFLANZSCHEMATA
M 1: 100

