GEMEINDE HATTENWEILER

BEBAUUNGSPLAN FÜR DEN ORTS-TEIL HATTENWEILER M. 1 : 1000

- BESTEHENDE GEBÄUDE
- I-GESCHOSSIG DACHN. 20°-32°
- II-GESCHOSSIG DACHN. 20°-32°
- WA — ALLGEMEINES WOHNGEBIET
- GE — GEWERBEGEBIET
- O — OFFENE BAUWEISE
- BAULINIE
- BAUGRENZE
- FAHRBAHN GEHWEG
- GRENZE DES PLANUNGSGEBIETES
- SICHTFLÄCHEN ANPFL. U. EINFR. MAX. 0.80 m HOCH
- SCHULE
- ABGRENZUNG UNTERSCH. NUTZUNG

BAUGEBIET	ZAHL DER VOLLGESCH.
GRUND-FLÄCHENZAHL	GESCHOSS-FLÄCHENZAHL
BAUMASSEN-ZAHL	BAUWEISE

MAX. ZAHL DER WOHNUNGEN JE GEBÄUDE

HATTENWEILER, DEN 25.10.1970

DER BÜRGERMEISTER

GROSSCHÖNACH, DEN 15. OKT. 1970

DER PLANVERFASSER
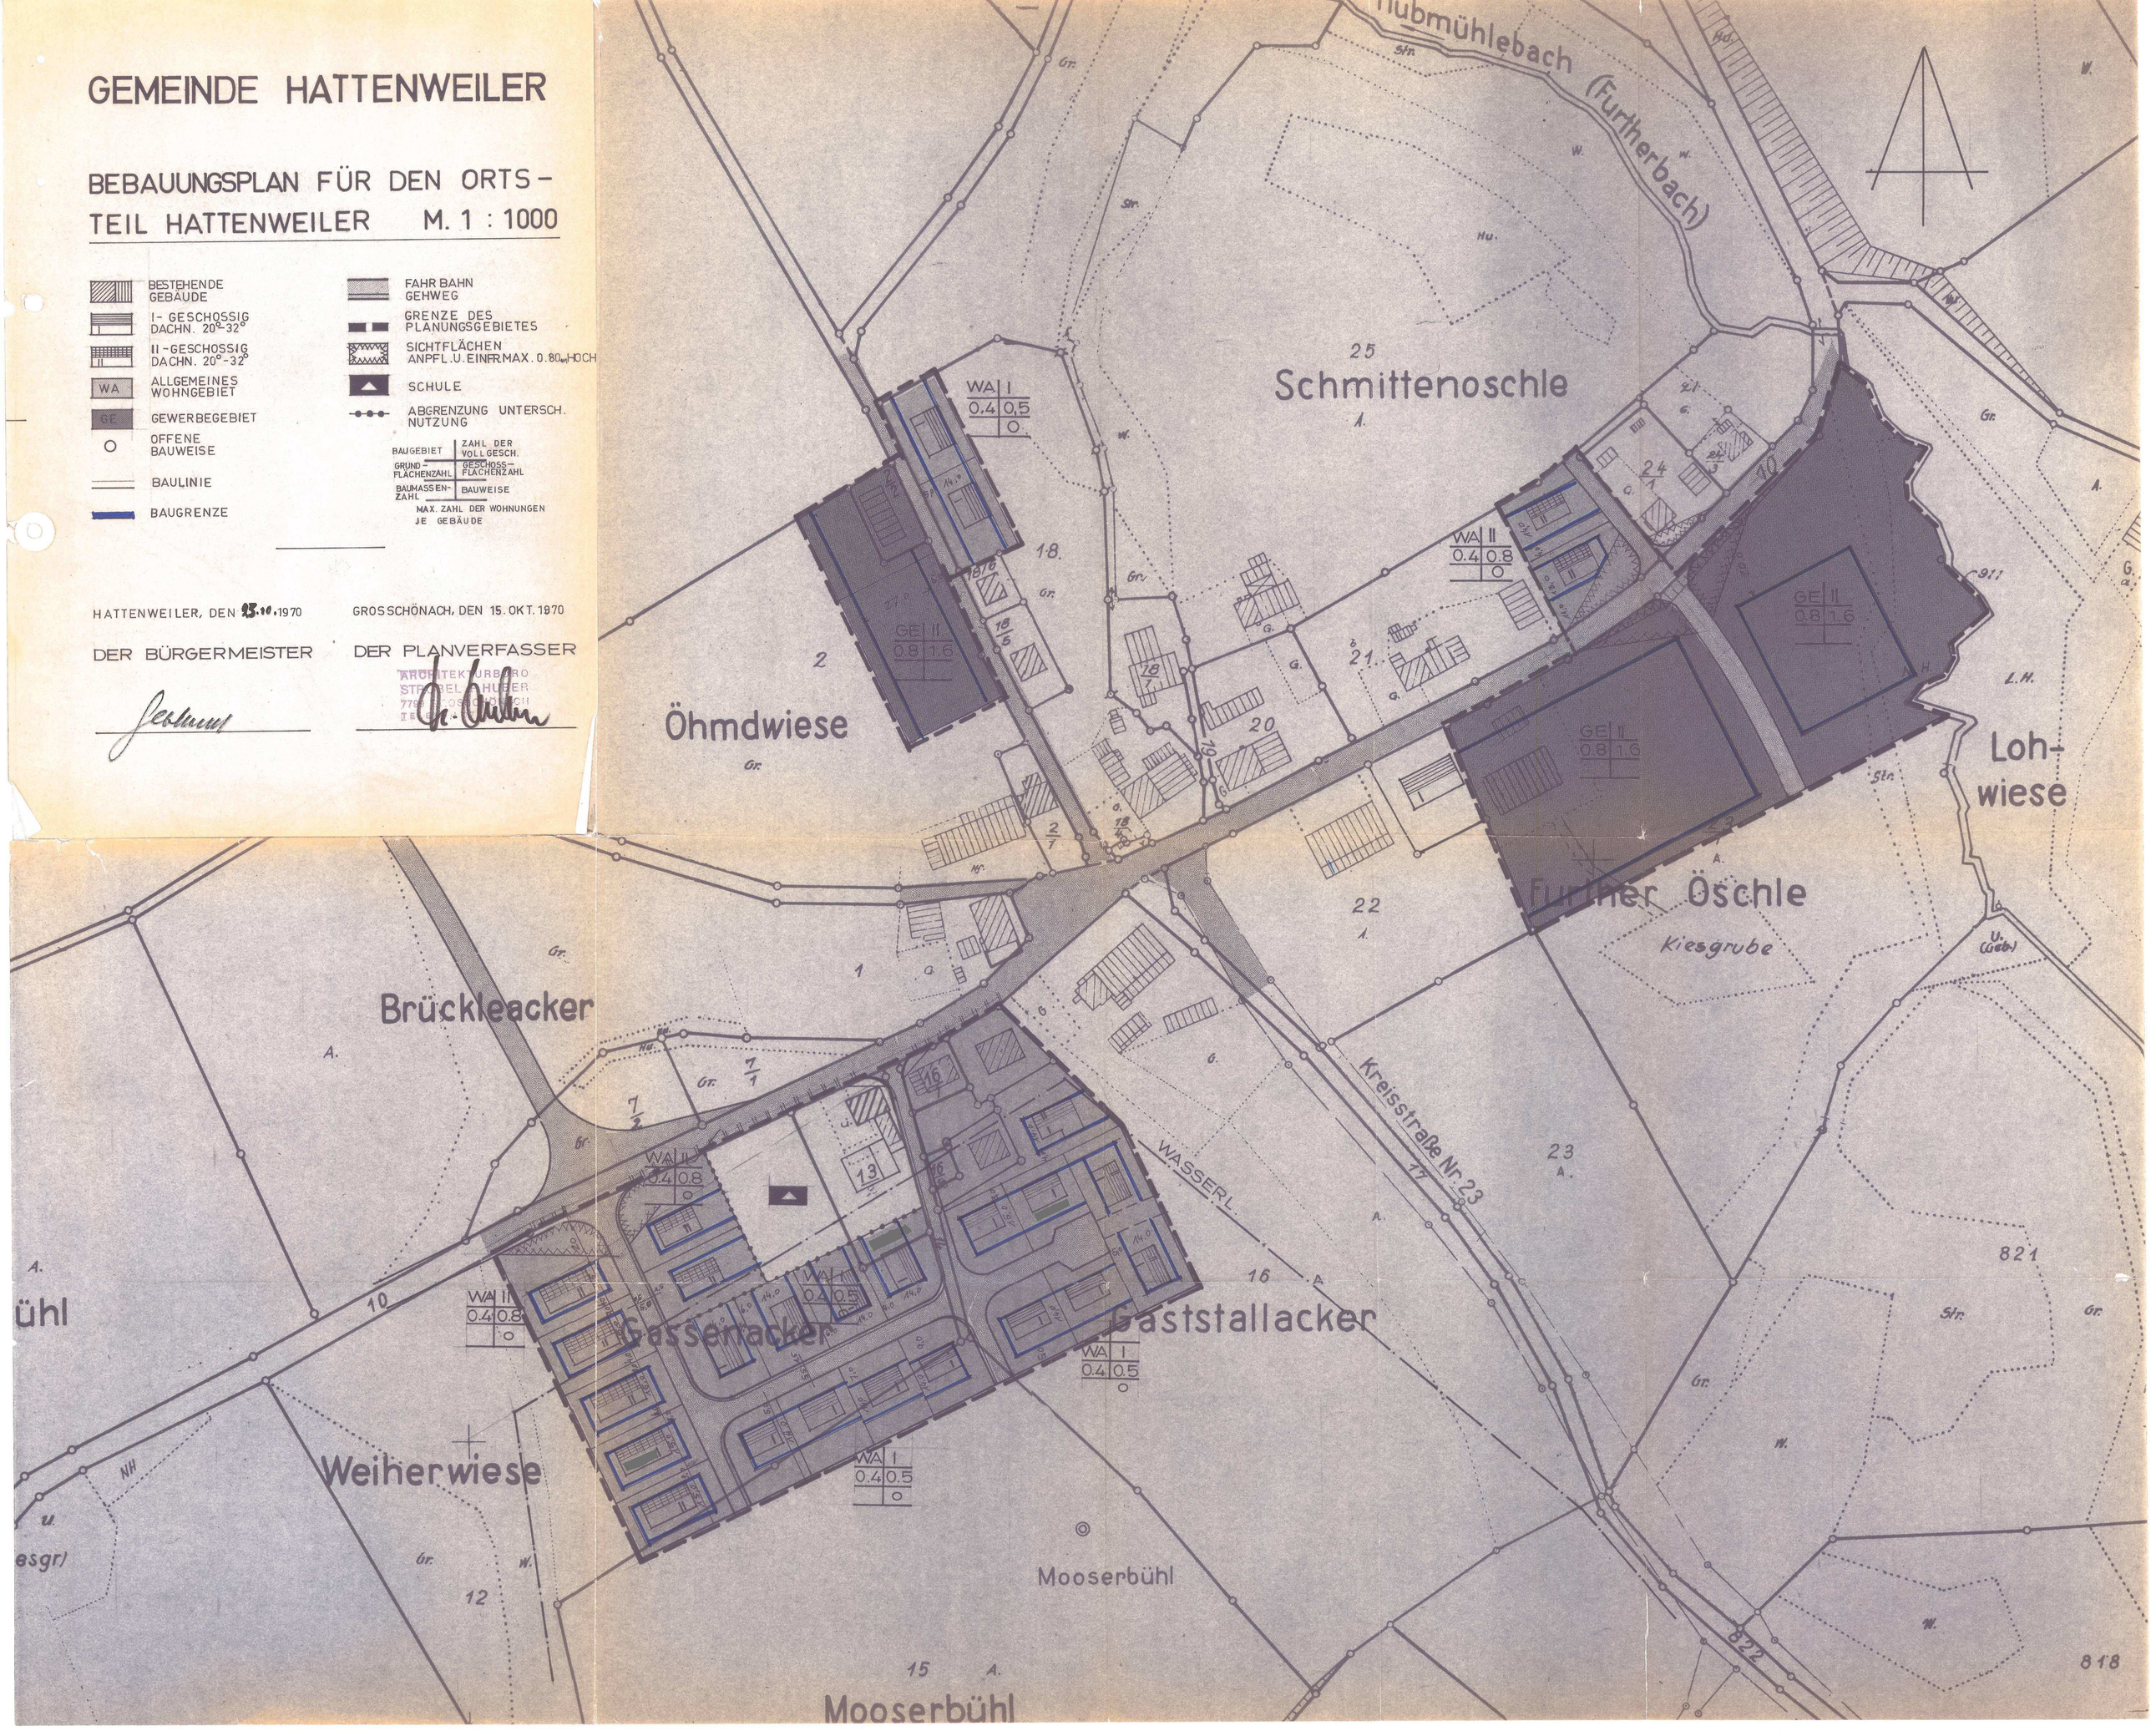
ARCHITEKTURBÜRO STRÖBEL-HUBER 7791 GROSSCHÖNACH