

BEBAUUNGSPLAN HERMANNSBERG

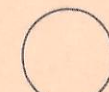
GEMEINDE HEILIGENBERG/BODENSEE-KREIS

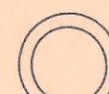
GESTALTUNGSPLAN
M 1:500

ZEICHENERKLÄRUNG

 VORHANDENE U. ZUERHALTENDE BÄUME
UND BAUMGRUPPEN NACH § 9 ABS. 25 BBauG

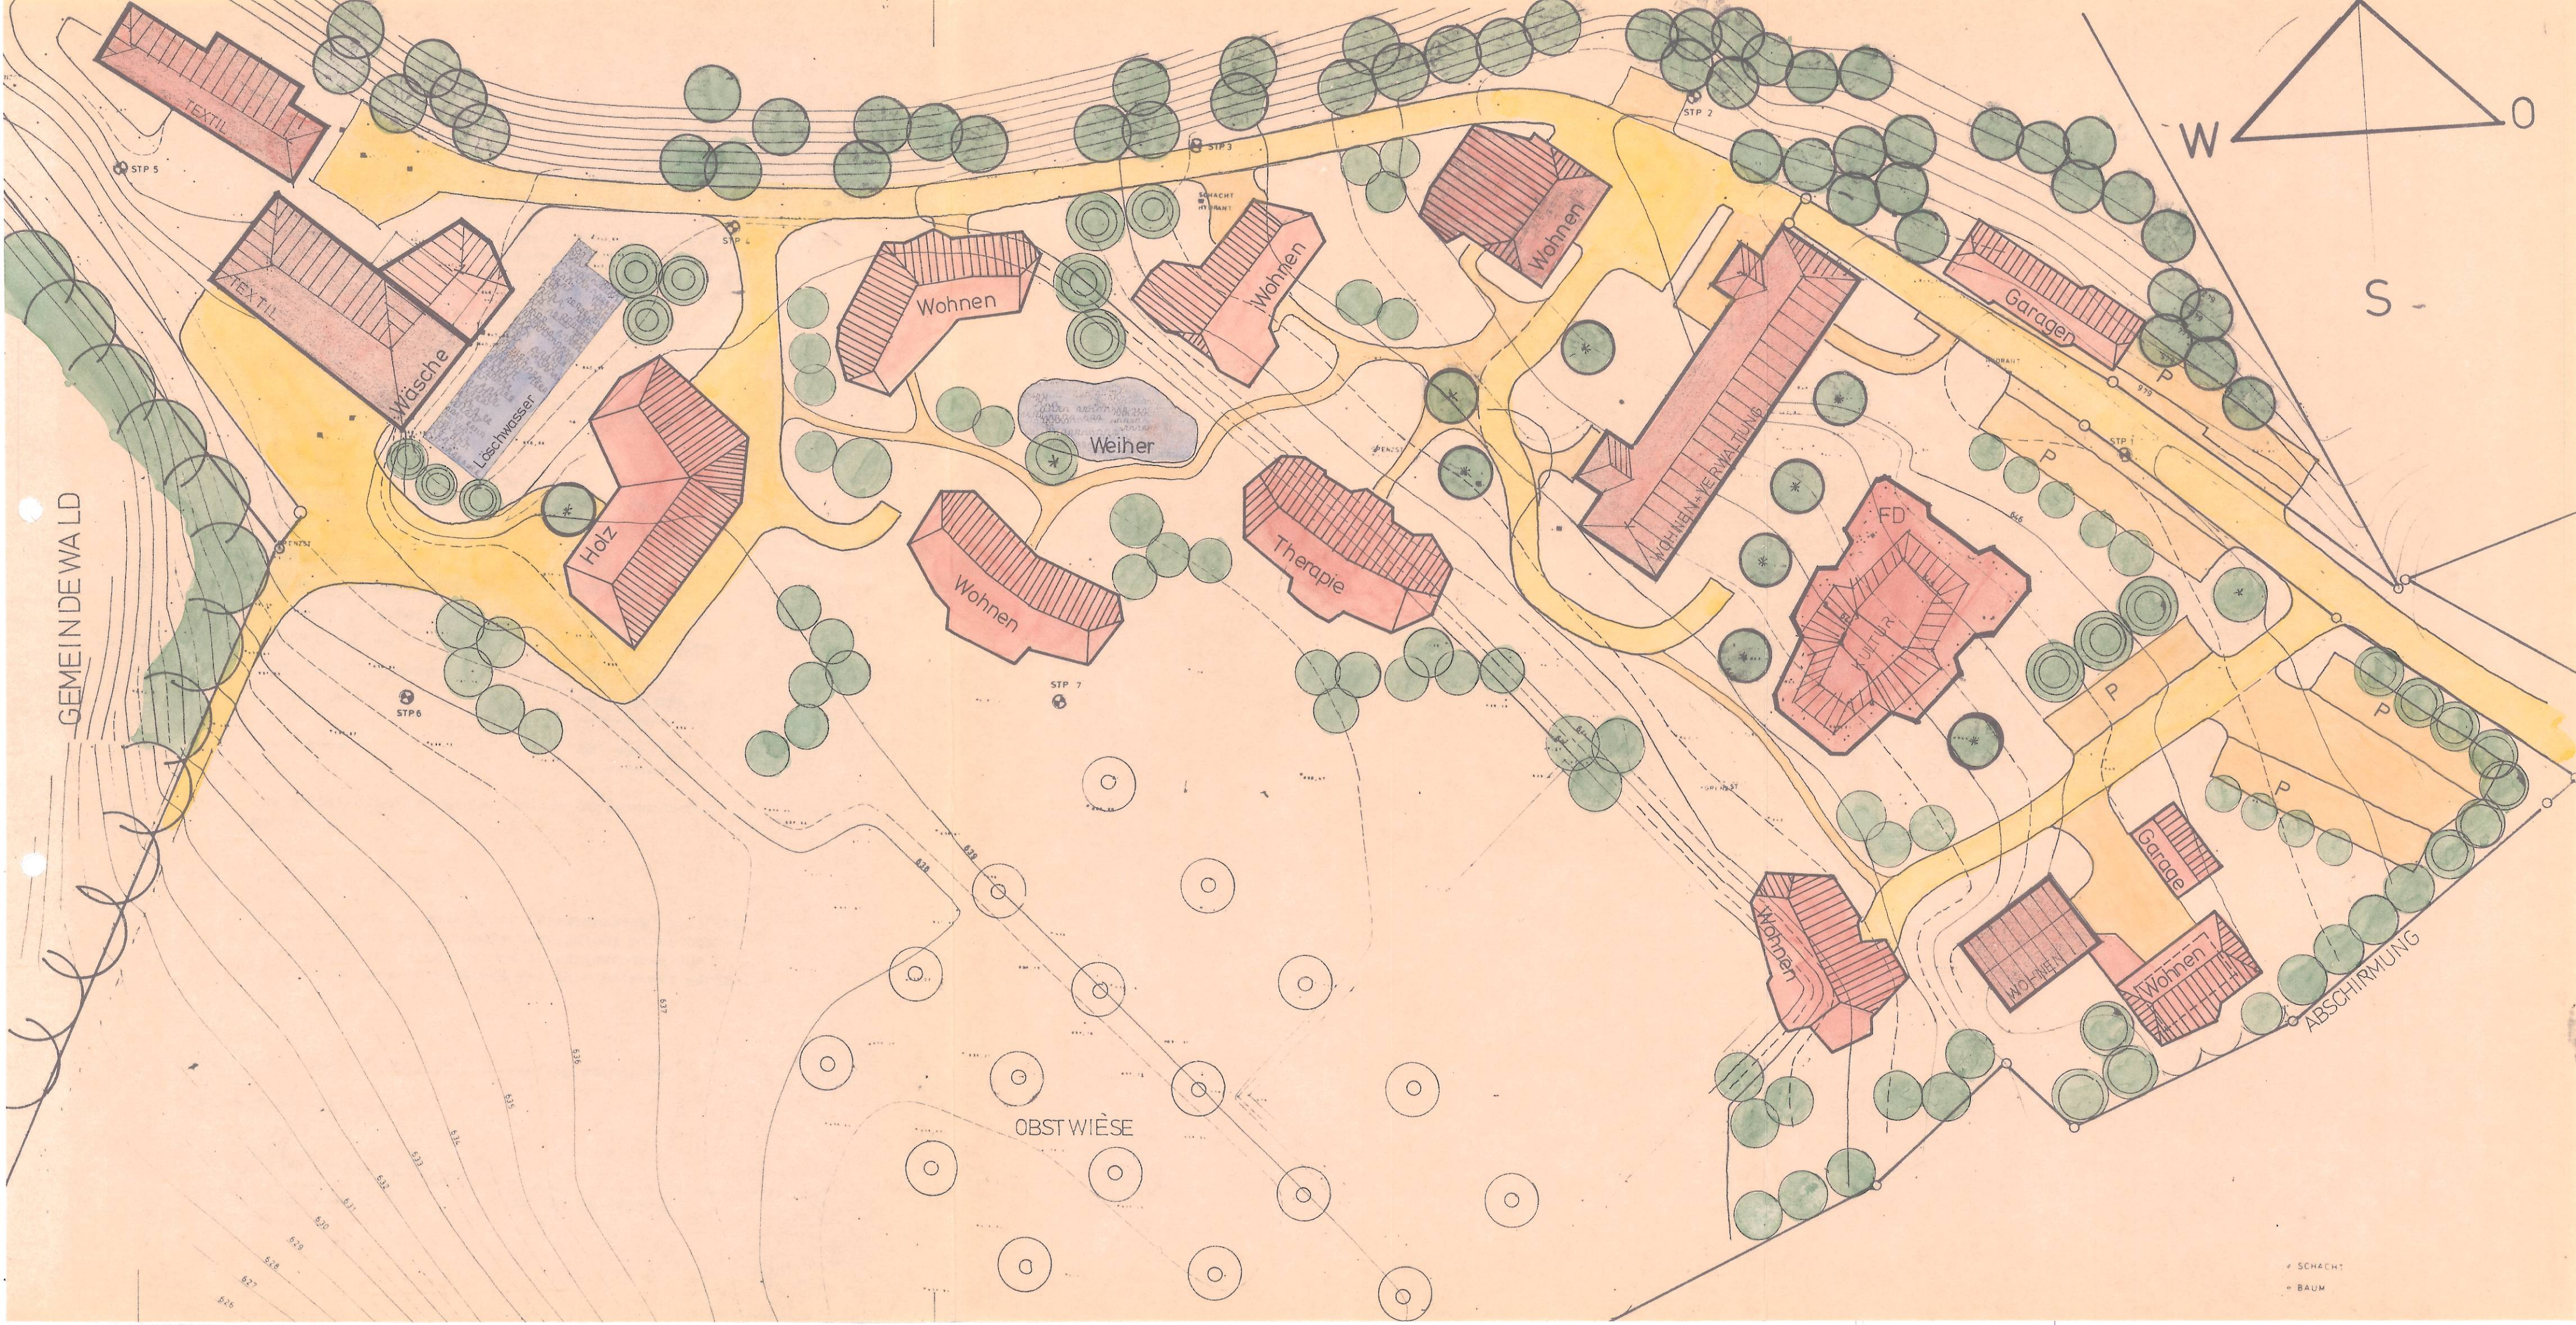
NEUPFLANZUNGEN

 GRUPPE 1 : CARPINUS BETULUS
PINUS MONTANA
PINUS NIGRA AUSTRIACA
SORBUS ARIA
SORBUS AUCUPARIA
SORBUS DOMESTICA

 GRUPPE 2 : ACER PLATANOIDES
ACER PSEUDO-PLATANUS
AESCULUS HIPPOCASTANUM
BETULA ALBA
QUERCUS PEDUNCULATA
TILIA PLATYPHYLLOS
ULMUS MONTANA

 GRUPPE 3 : ABIES ALBA
CERASUS AVIUM
FRAXINUS EXC.
PINUS SILVESTRIS

 GRUPPE 4 NUTZBÄUME ÄPFEL



• SCHACHT
• BAUM