


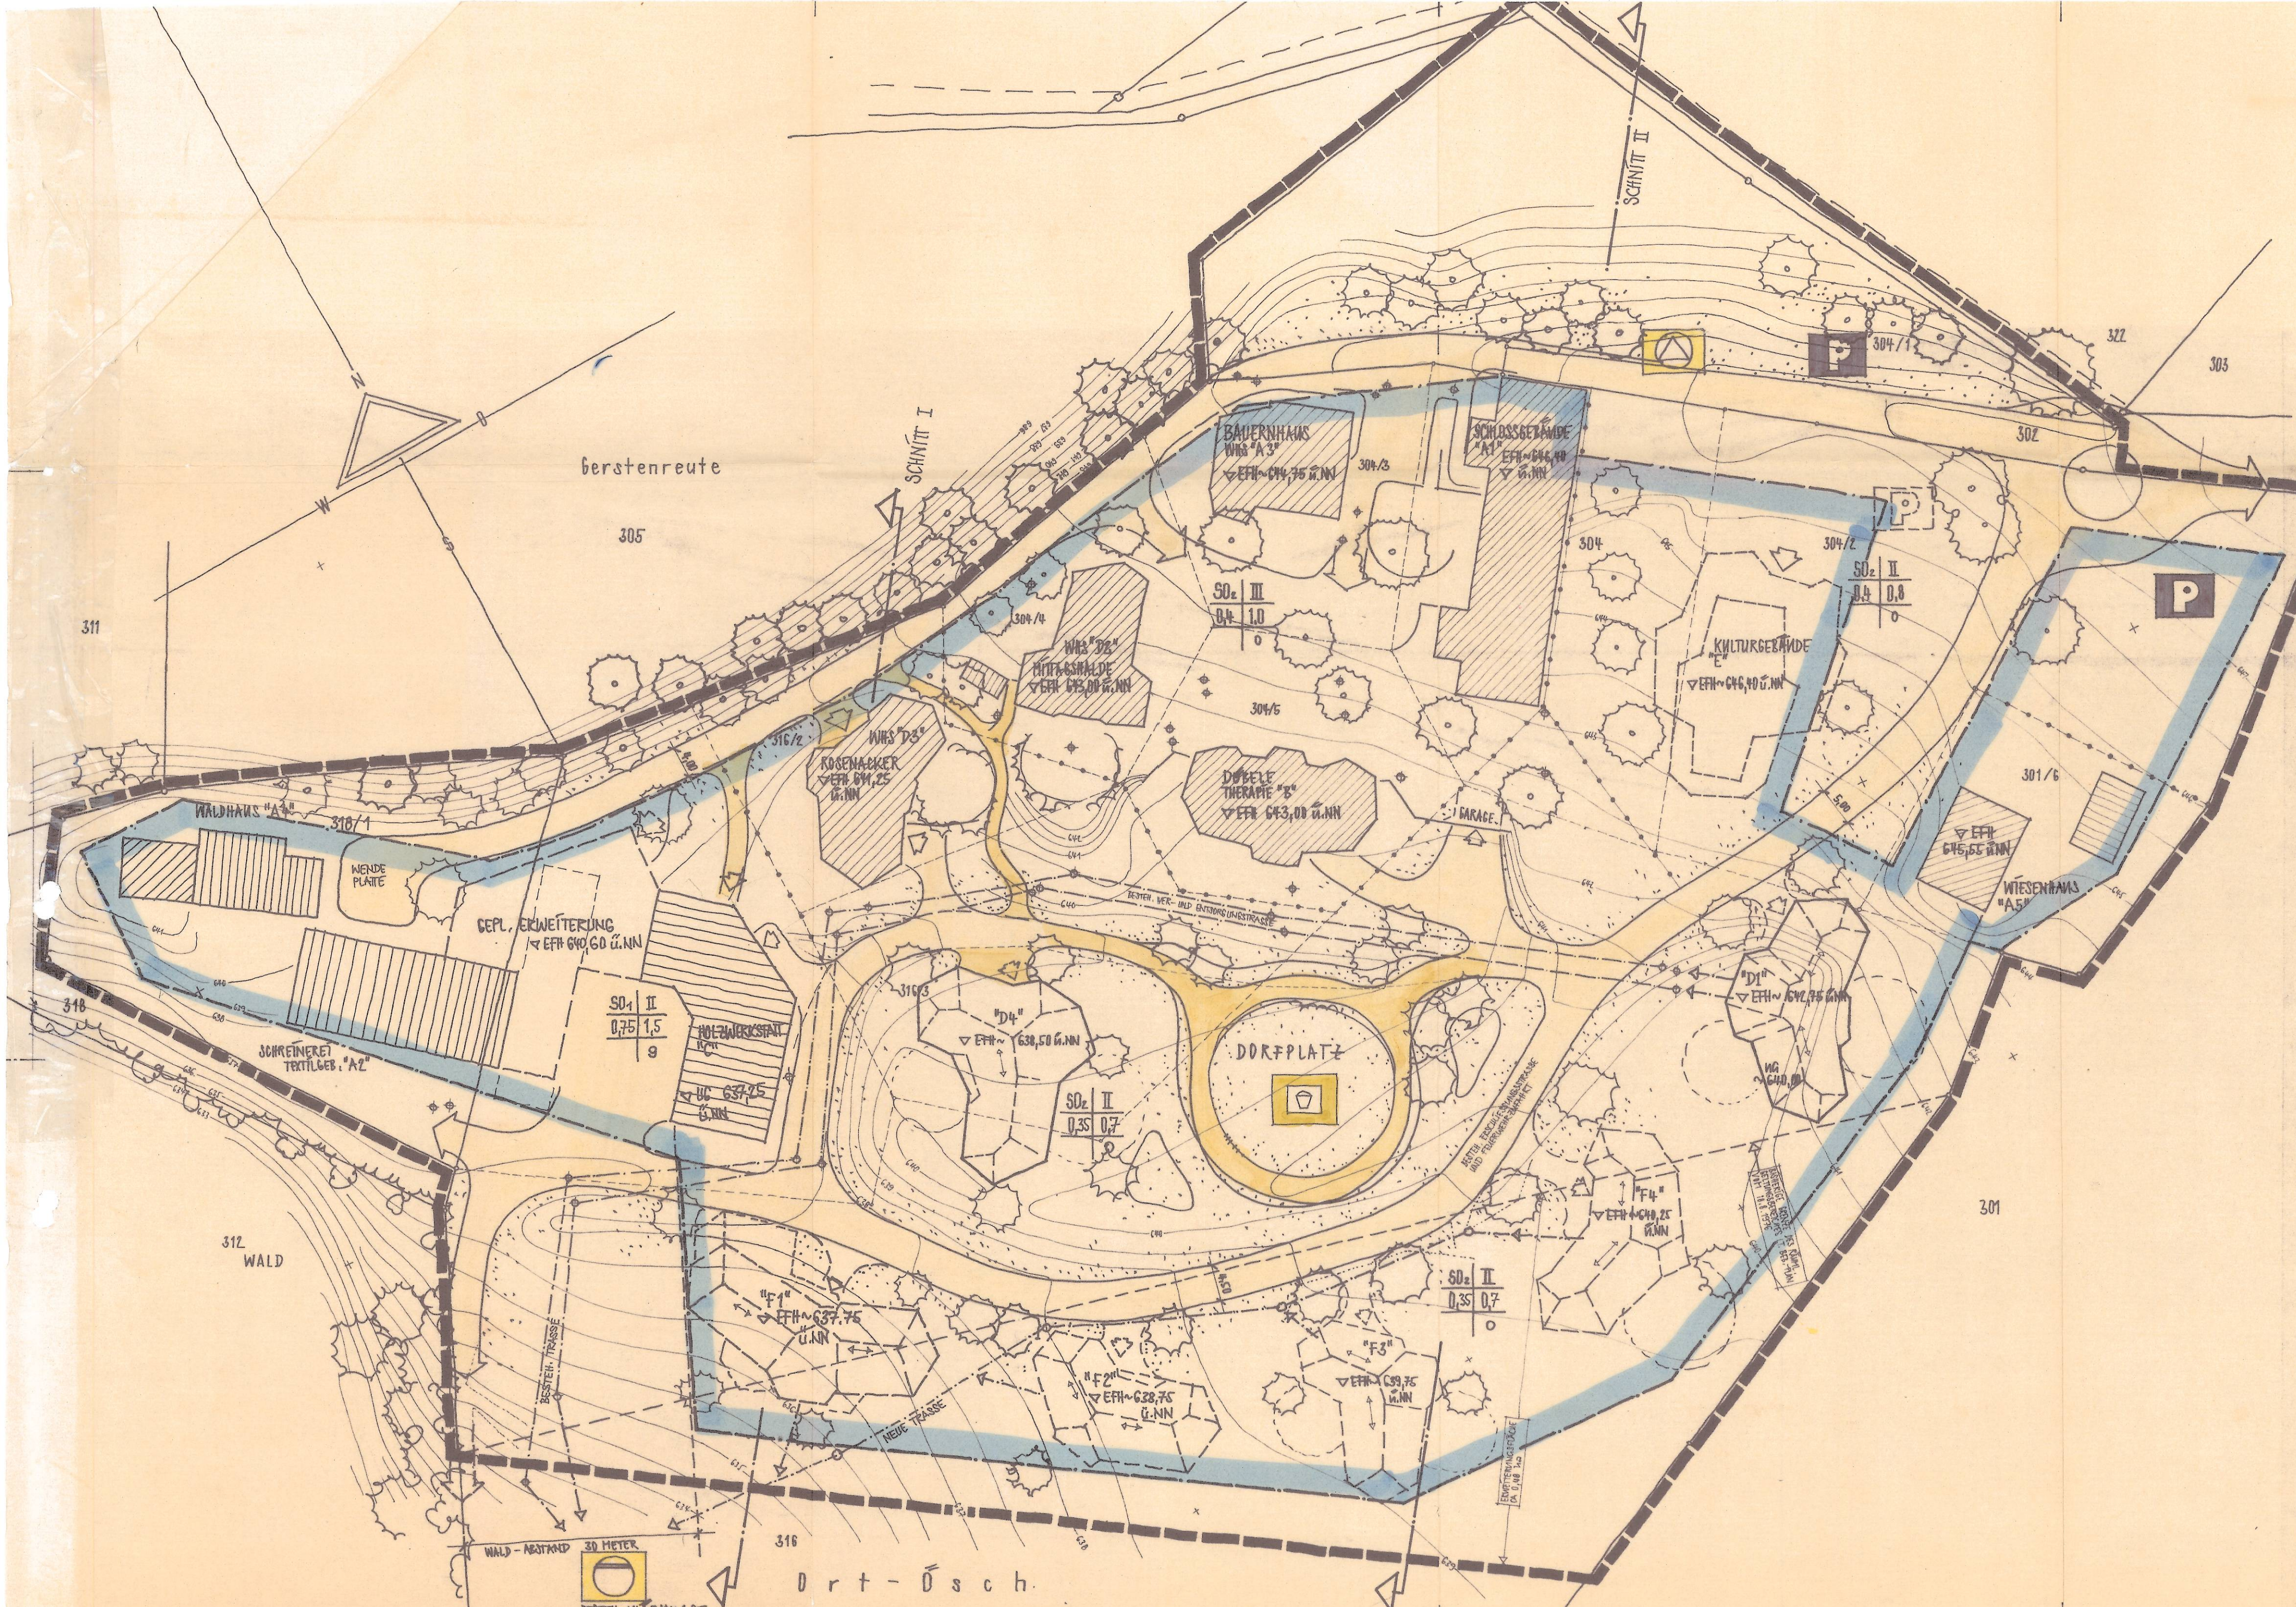

ZEICHENERKLÄRUNG

- SO SONDERGEBIET NACH § 11 BauNVO
- SO₁ WERKSTÄTTEN FÜR BEHINDERTE
- SO₂ GEBÄUDE FÜR WOHNEN, THERAPIE U. KULTUR
- BESTEHENDE GEBÄUDE
- BEREITS IM BEB.-PLAN VOM 25.4.79 AUSGEWIESENE GEBÄUDE
- GEPLANTE GEBÄUDE
- GRENZE DES RÄUMLICHEN GELTUNGSBEREICHES
- BAUGRENZE
- ABGRENZUNG UNTERSCHIEDLICHER NUTZUNG
- FIRSTRICHTUNG
- KLÄRANLAGE
- TRAFOSTATION
- GEHWEG FAHRBAHN
- VORHANDENER BAUM/WALD
- SPIELPLATZ

NUTZUNGSSCHABLONE

BAUGEBIET	ZAHLE DER VOLLGESCHOSSE (HÖCHSTGRENZE)
GRUNDFLÄCHEN-ZAHLE	GESCHOSSFLÄCHEN-ZAHLE
	BAUWEISE

(ENTWURF)
ERWEITERUNG UND ÄNDERUNG DES BEBAUUNGSPLANES
BEBAUUNGSPLAN HERMANNSSBERG
GEMEINDE HEILIGENBERG/BODENSEE-KREIS
ZEICHNERISCHER TEIL

AUFGESTELLT
NACH § 2 ABS. 1 BBAUG VOM 18.8.1976 + 6.7.1979
DURCH BESCHLUSS DES GEMEINDERATES
ORTSÜBLICHE BEKANNTMACHUNG DEN 5.10.1987
DER BÜRGERMEISTER

BÜRGERBETEILIGUNG
NACH § 2a ABS. 2 BBAUG VOM 18.8.1976 + 6.7.1979
VOM 1.9.1987
AM 4.9.1987

ÖFFENTLICH AUSGELEGEN
NACH § 2a ABS. 6 BBAUG VOM 18.8.1976 + 6.7.1979
IN DER ZEIT
ORTSÜBLICHE BEKANNTMACHUNG
VOM 23.12.1987
BIS 8.2.1988
AM 22.12.1987

ALS SATZUNG BESCHLOSSEN
NACH § 10 BBAUG VOM 18.8.1976 + 6.7.1979 IN VERBINDUNG
MIT § 4 ABS. 160
DEN 23.3.1988
DER BÜRGERMEISTER

GENEHMIGT
NACH § 11 BBAUG VOM 18.8.1976 + 6.7.1979
VOM 16.9.1988
BIS 17.10.1988
DER BÜRGERMEISTER

RECHTSKRÄFTIG
NACH § 12 BBAUG VOM 18.8.1976 + 6.7.1979
DURCH BEKANNTMACHUNG
ÖFFENTLICH AUSGELEGEN
DEN 16.9.1988
VOM 16.9.1988
BIS 17.10.1988
DER BÜRGERMEISTER

PLANUNGSBÜRO:
HEINZ PETRAN FREIER ARCHITEKT BDA
OBERTORSTR. 23 TELEFON: 07551/5035
7770 ÜBERLINGEN/BODENSEE
GEMEINDE HEILIGENBERG

ERWEITERUNG U. ÄNDERUNG DES BEBAUUNGSPLAN HERMANNSSBERG
LAGEPLAN M. 1/500