


M 1: 1.000

Biotop "Röhricht am Teichufer Winkelwies" nördlich Rickerkreute" (Nr. 1-8121-435-2376; Teilflächen)

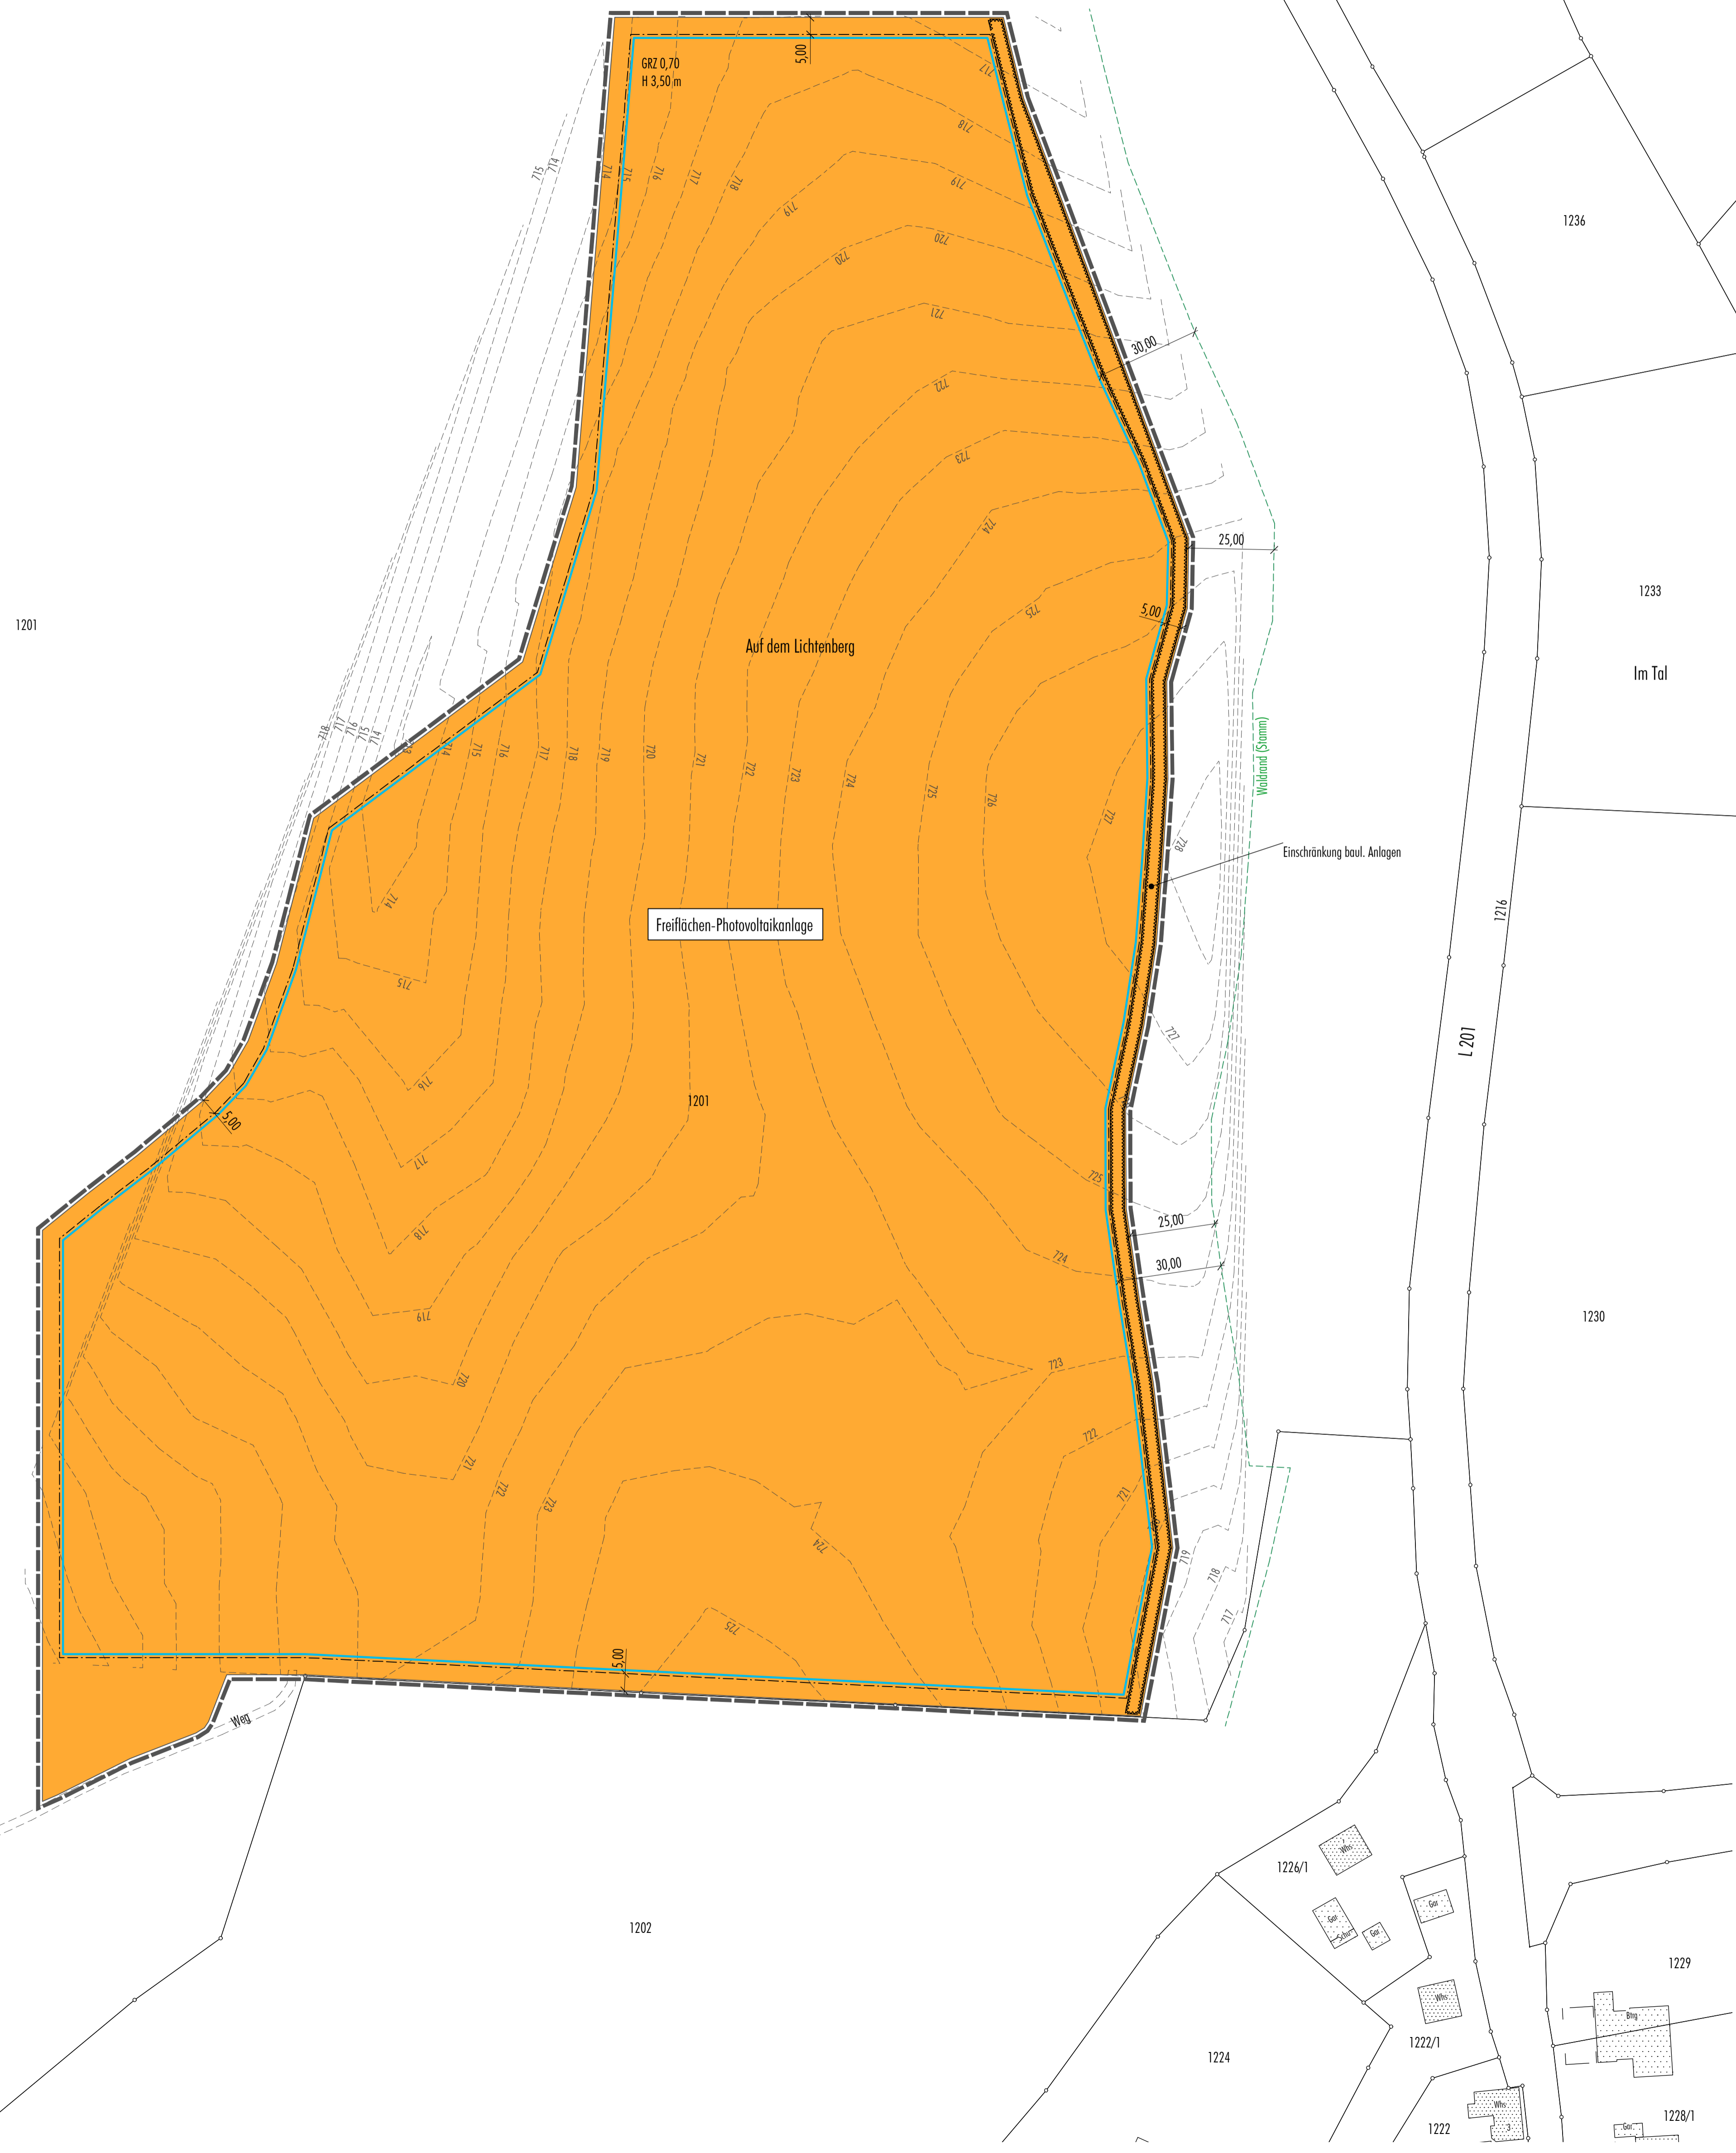

Freiflächen-Photovoltaikanlage


Auf dem Lichtenberg

Einschränkung baul. Anlagen

Waldrand (Stamm)

Im Tal

N

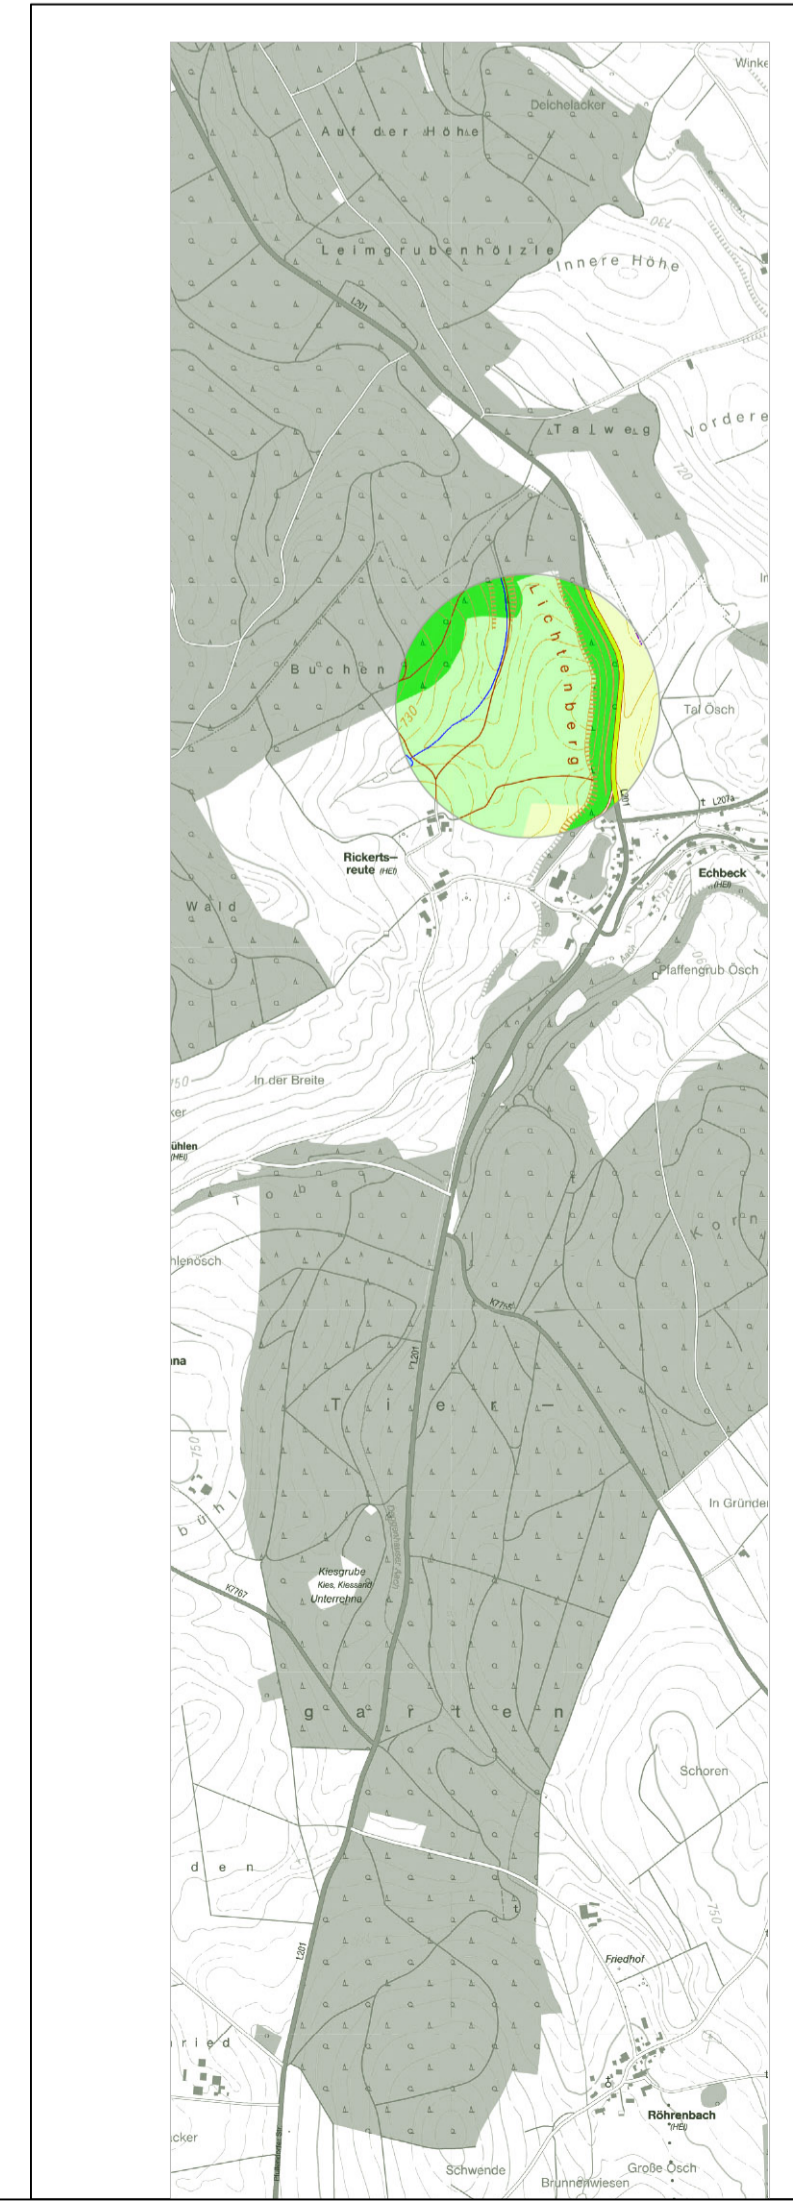

Fassung 10.01.2022
Sieber Consult GmbH
www.sieberconsult.eu



Gemeinde Heiligenberg
Vorhabenbezogener Bebauungsplan "PV Hofgut Rickerkreute"