


Stadt/Gemeinde: HEILIGENBERG
 Gemarkung: HEILIGENBERG
 Landkreis: BODENSEE-KREIS

LAGEPLAN

zum Bauantrag (§4 LBOVVO)
 - zeichnerischer Teil -
 Auszug aus dem Liegenschaftskataster

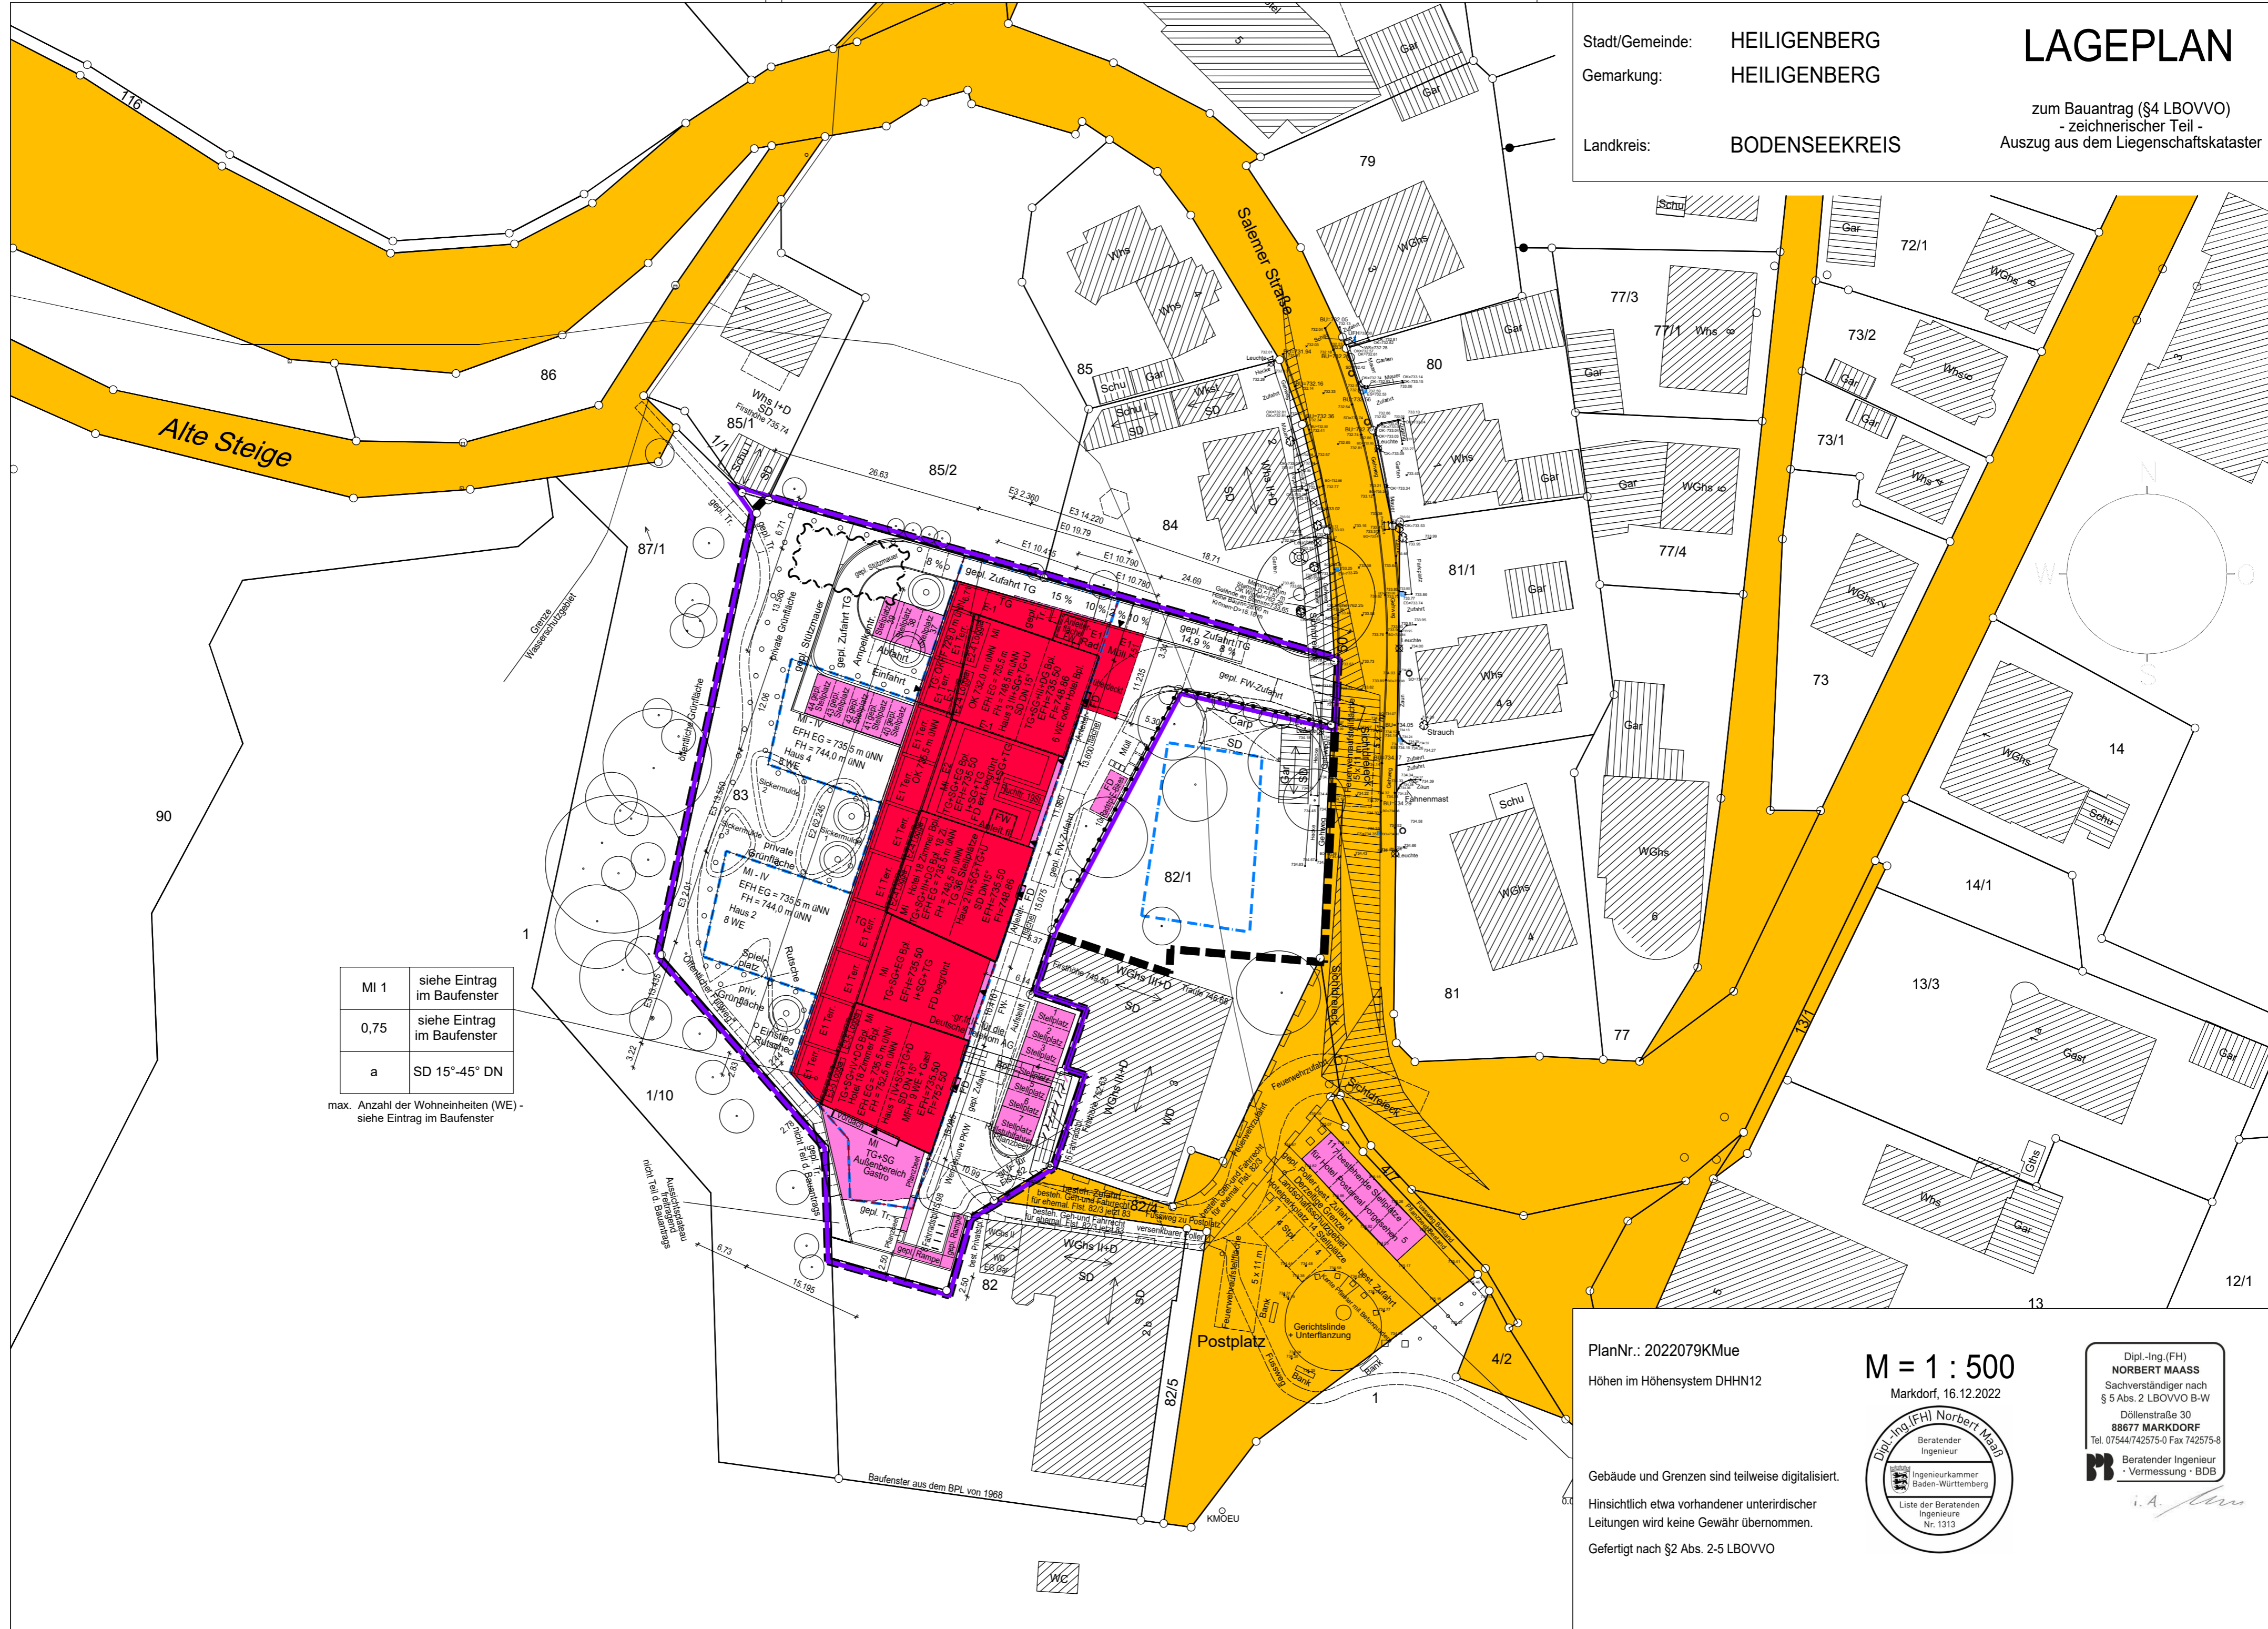

MI 1	siehe Eintrag im Baufenster
0,75	siehe Eintrag im Baufenster
a	SD 15°-45° DN

max. Anzahl der Wohneinheiten (WE) - siehe Eintrag im Baufenster

M = 1 : 500
 Markdorf, 16.12.2022



Dipl.-Ing. (FH)
NORBERT MAASS
 Sachverständiger nach § 5 Abs. 2 LBOVVO B-W
 Döllensstraße 30
 88677 MARKDORF
 Tel. 07544/742575-0 Fax 742575-8



i. A. Maass

PlanNr.: 2022079KMue
 Höhen im Höhensystem DHHN12

Gebäude und Grenzen sind teilweise digitalisiert.
 Hinsichtlich etwa vorhandener unterirdischer Leitungen wird keine Gewähr übernommen.
 Gefertigt nach §2 Abs. 2-5 LBOVVO

